



План 1 этажа

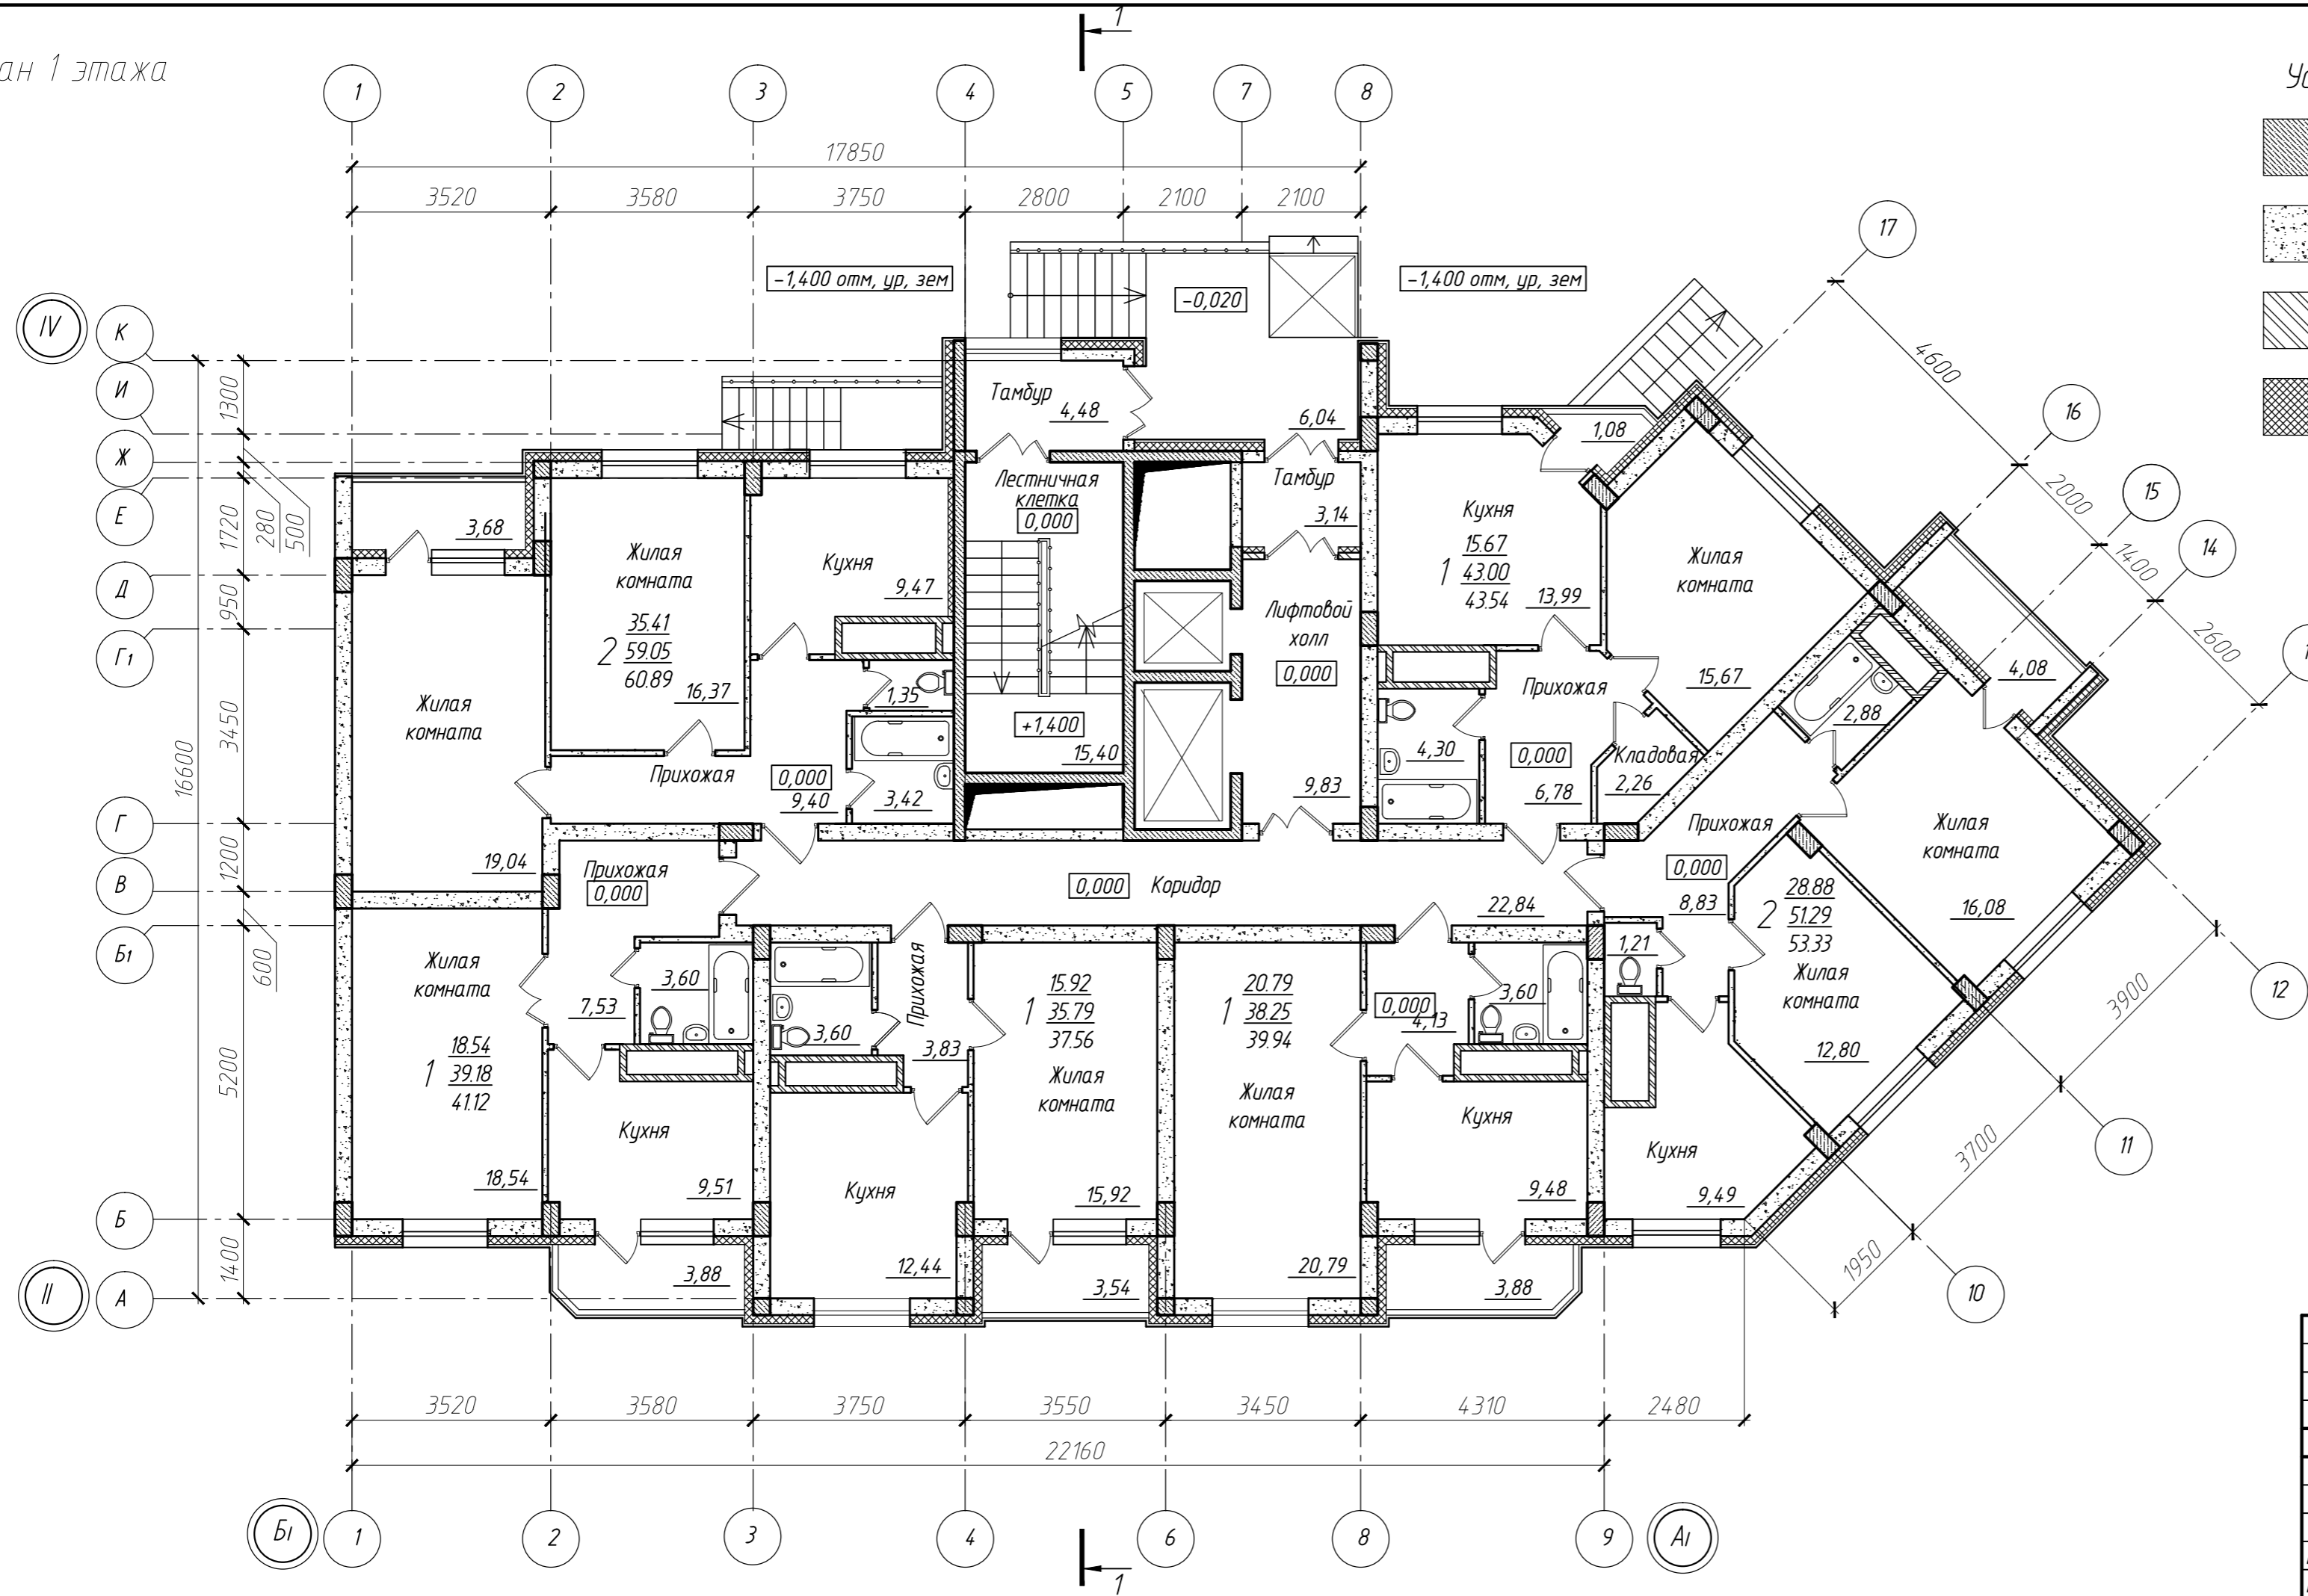

Условные обозначения:

- Монолит
- Кладка из газосиликатных блоков на цементно-песчаном растворе
- Кирпичная кладка на цементно-песчаном растворе
- Утеплитель из минераловатных блоков

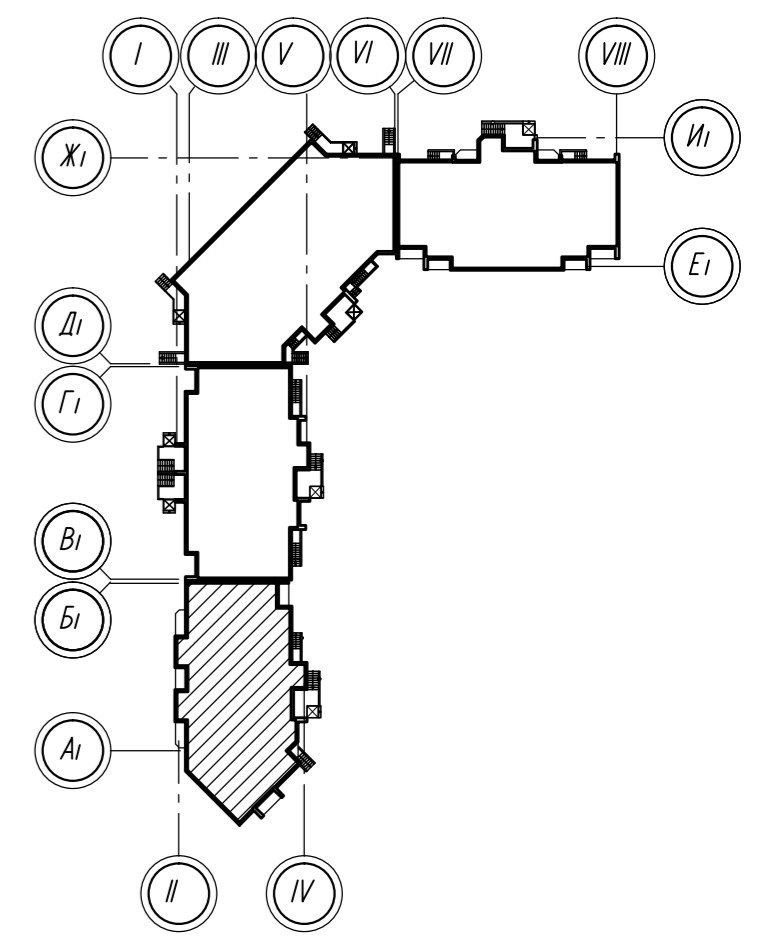

						AEC-PR-UCH-2014-AP		
						"Жилые дома" по адресу: г.Воронеж, Московский проспект, 142-д		
Изм.	Кол. уч.	Лист	№ док.	Подп.	Дата	Жилой дом поз. 1. Секция 1 в осях II-IV, А1-Б1		
						Стадия	Лист	Листов
						п	42	
Н.контр.	Струкова				04.14	План 1 этажа		
Проверил					04.14			
Разработал	Киктева				04.14			

