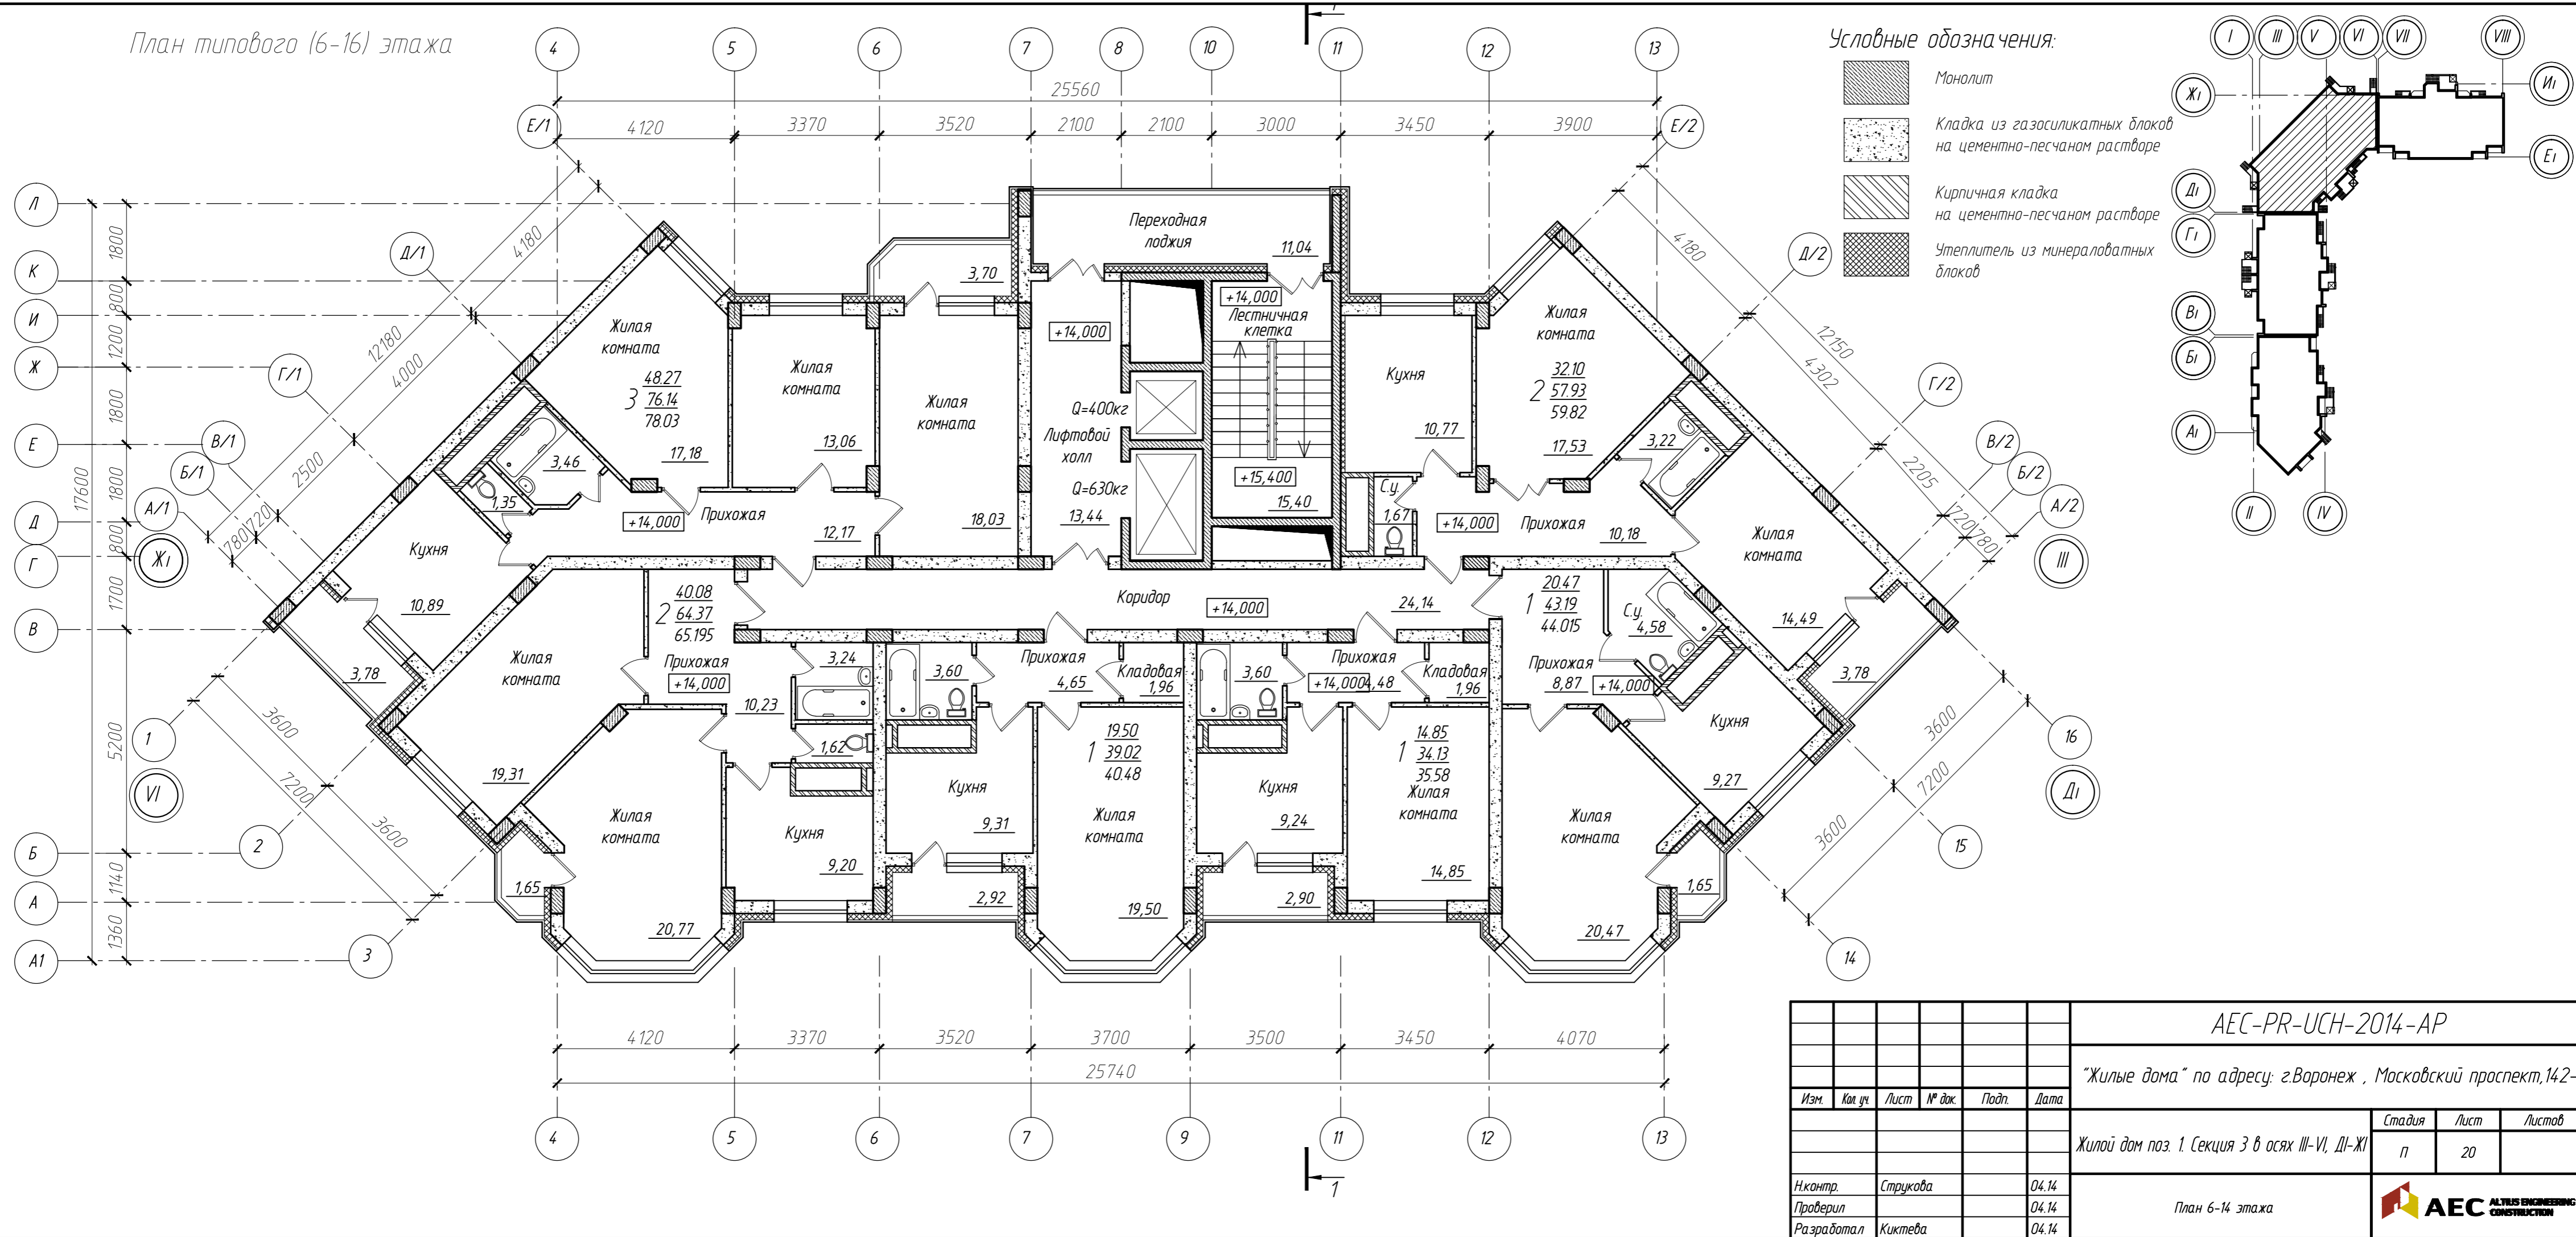

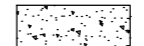


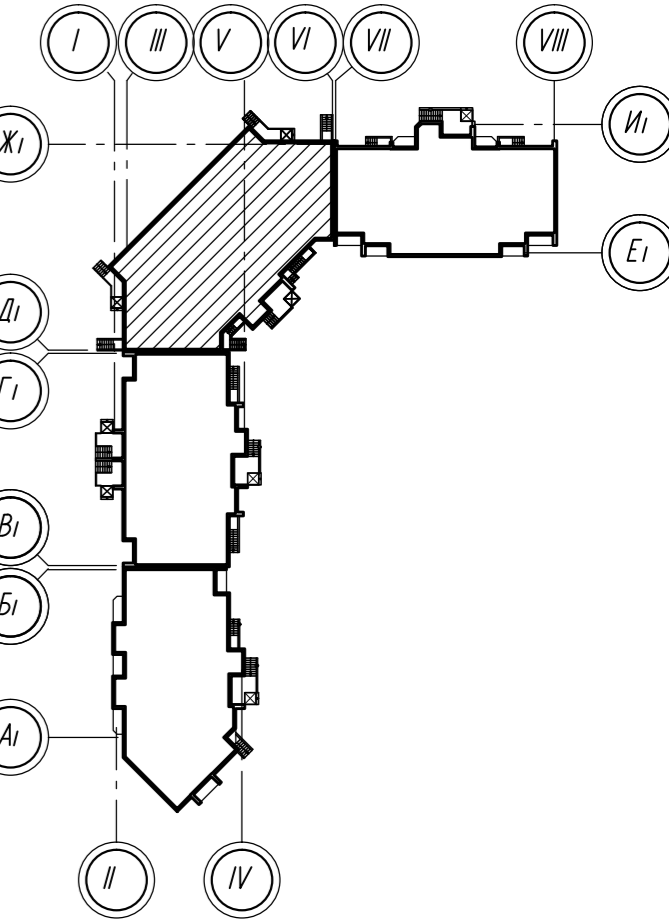


План типового (6-16) этажа



Условные обозначения:

-  Монолит
-  Кладка из газосиликатных блоков на цементно-песчаном растворе
-  Кирпичная кладка на цементно-песчаном растворе
-  Утеплитель из минераловатных блоков



						AEC-PR-UCH-2014-AP		
						"Жилые дома" по адресу: г.Воронеж, Московский проспект, 14-2-ц		
Изм.	Кол. уч.	Лист	№ док.	Подп.	Дата	Жилой дом поз. 1. Секция 3 в осях III-VI, Д1-Ж1		
						Стадия	Лист	Листов
						п	20	
Н.контр.	Струкова				04.14	План 6-14 этажа		
Проверил					04.14			
Разработал	Киктева				04.14			
						 AEC ALTUS ENGINEERING CONSTRUCTION		
						Формат А4х3		