
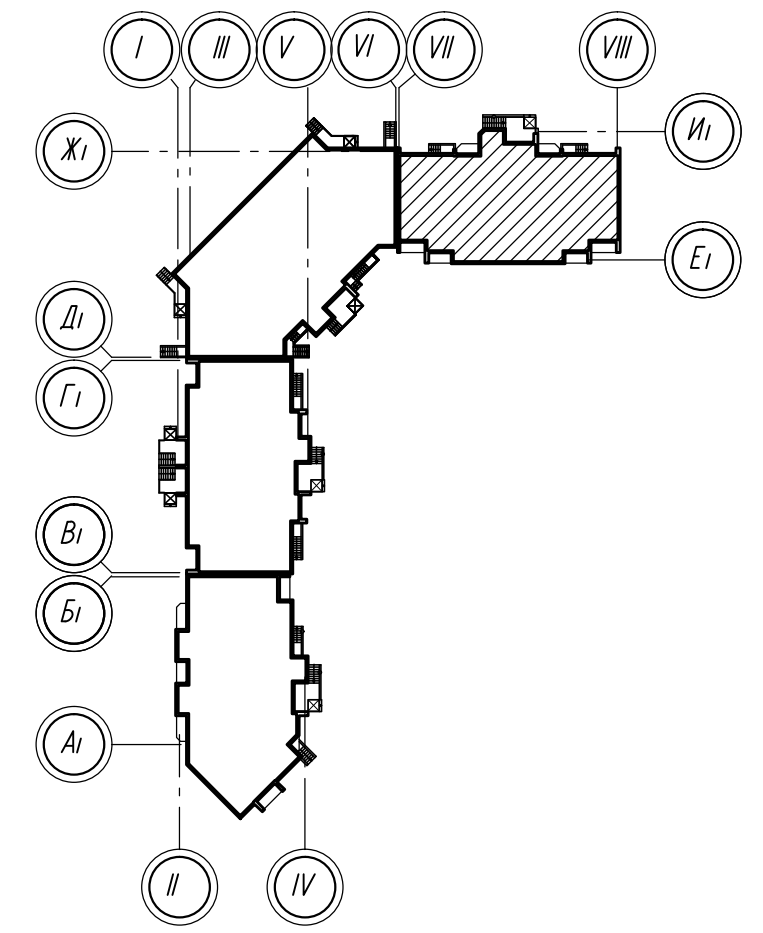


План 1 этажа

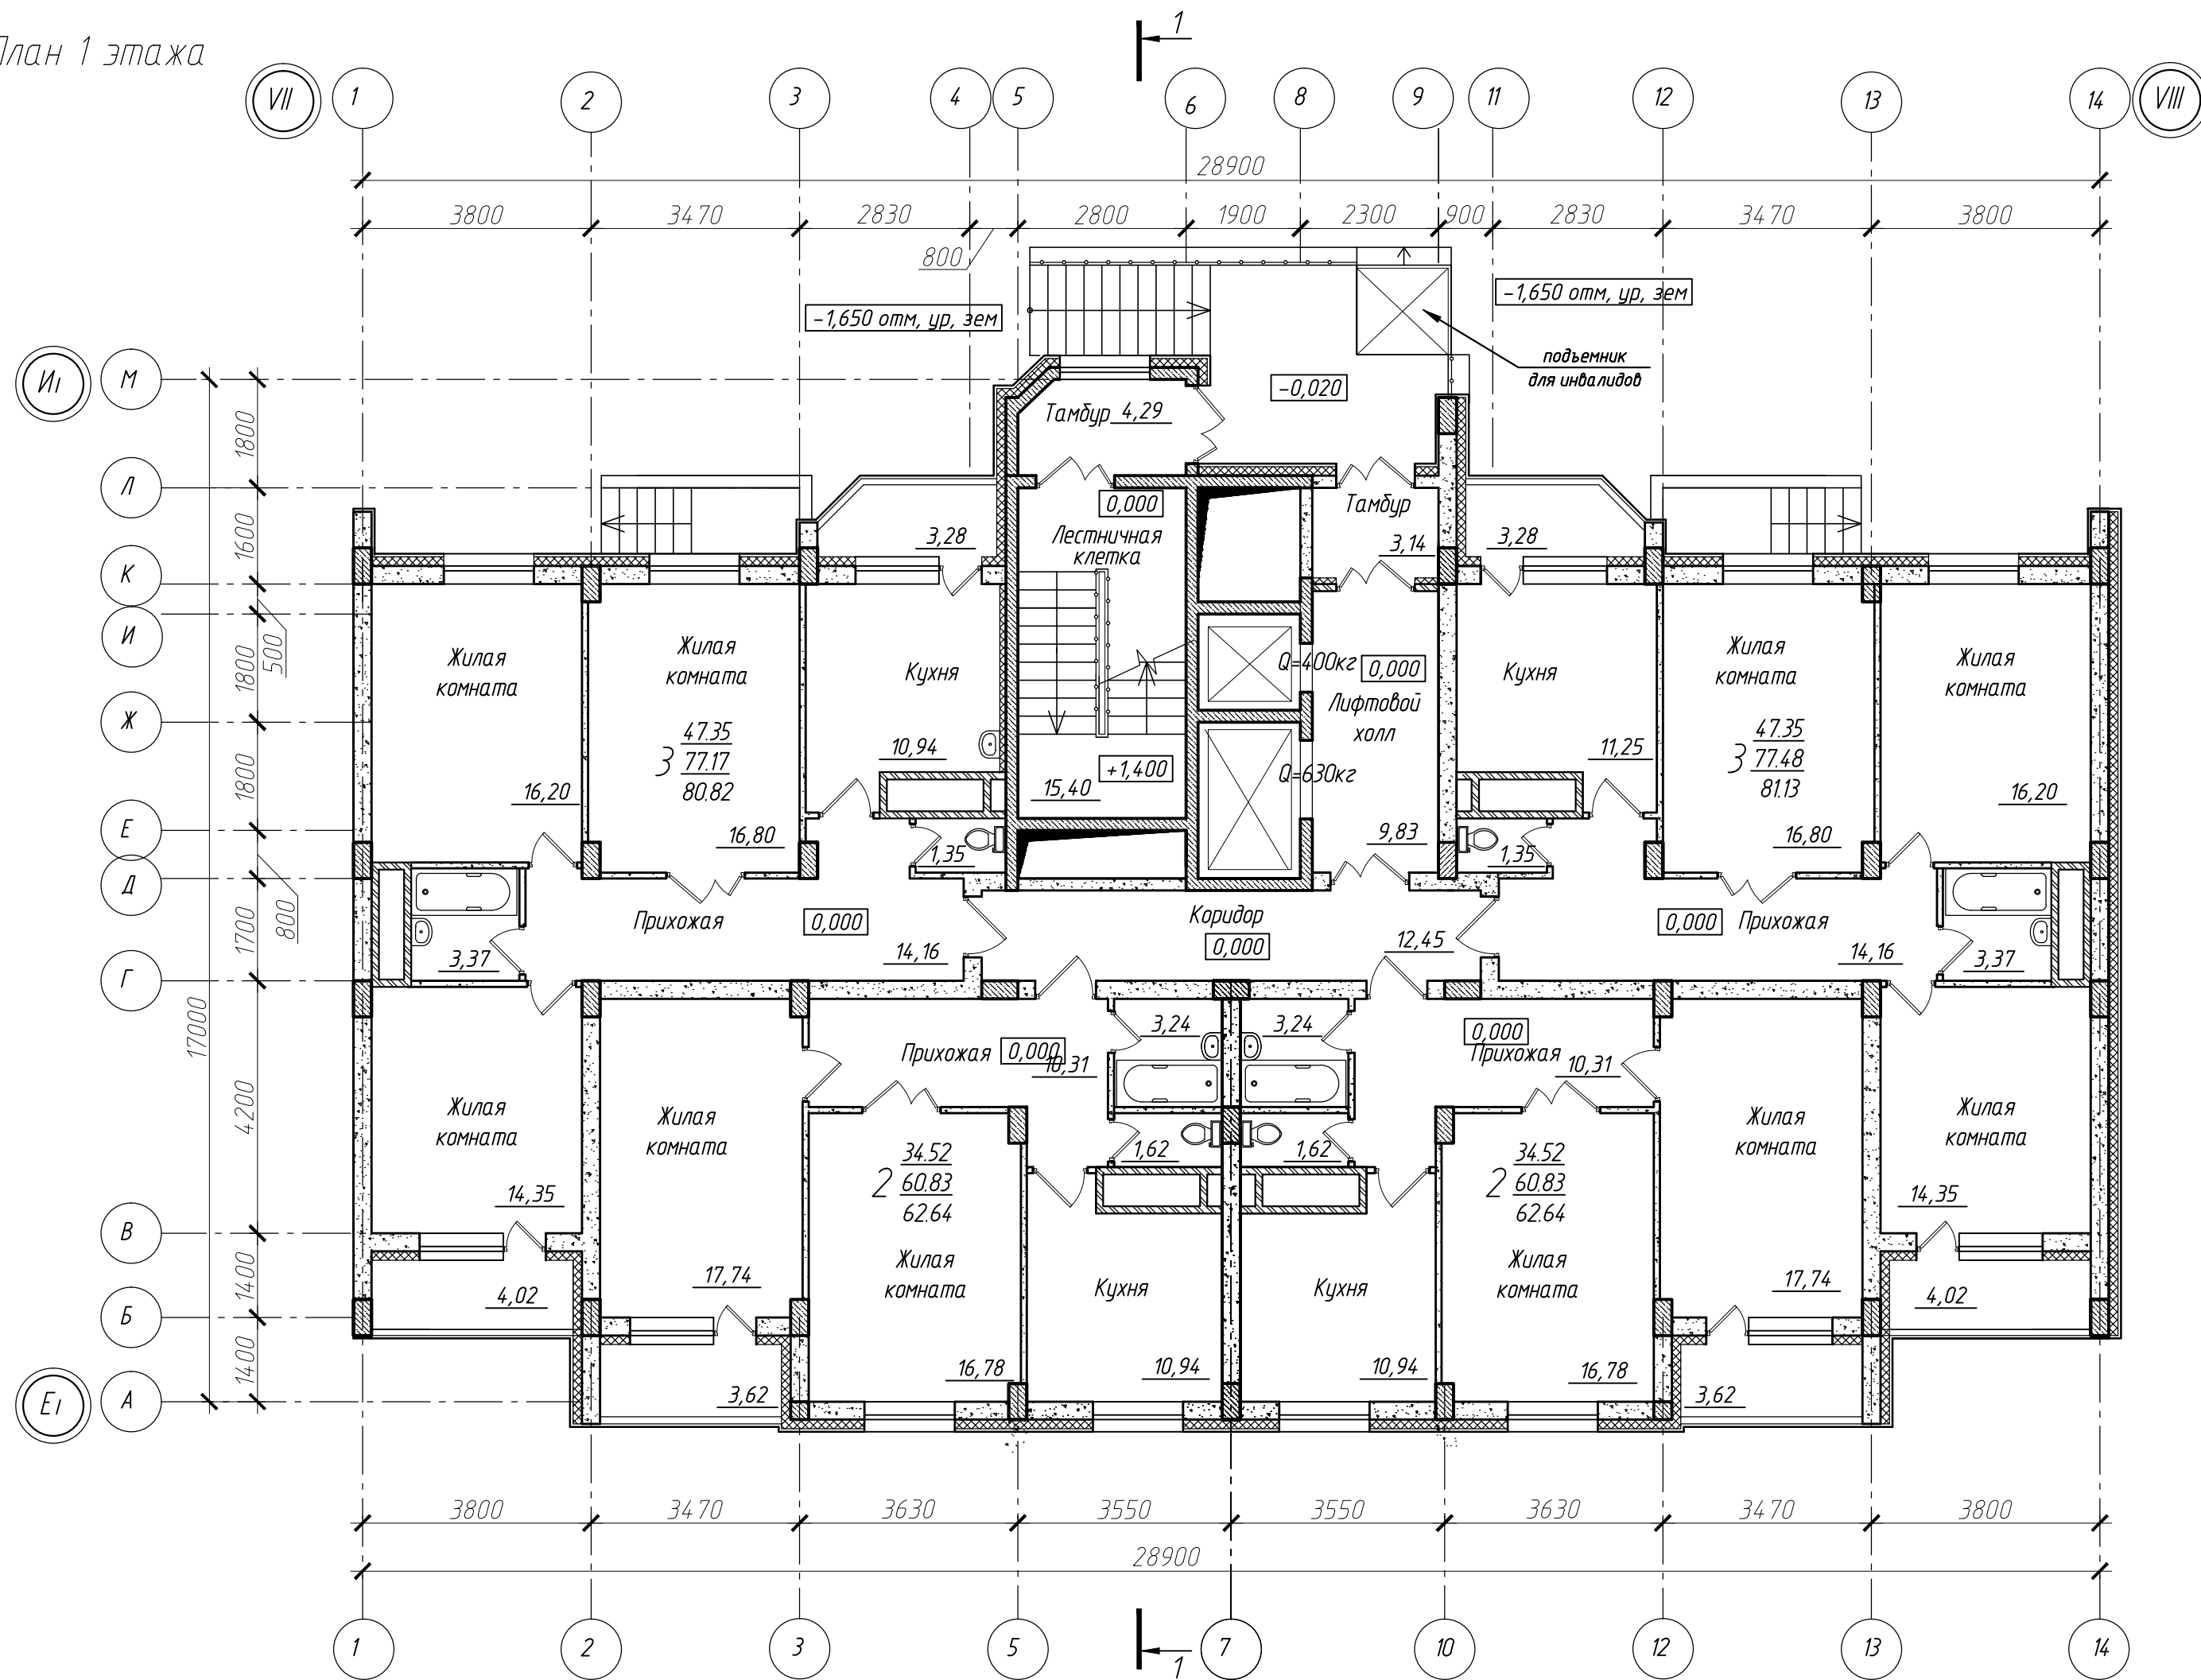

- Условные обозначения:
- Монолит
 - Кладка из газосиликатных блоков на цементно-песчаном растворе
 - Кирпичная кладка на цементно-песчаном растворе
 - Утеплитель из минераловатных блоков

AEC-PR-UCH-2014-AP											
"Жилые дома" по адресу: г.Воронеж, Московский проспект, 142-а											
Изм.	Кол. уч.	Лист	№ док.	Подп.	Дата						
Жилой дом поз. 1. Секция 4 в осях VII-VIII, EI-III					<table border="1"> <tr> <td>Стадия</td> <td>Лист</td> <td>Листов</td> </tr> <tr> <td>п</td> <td>4</td> <td></td> </tr> </table>	Стадия	Лист	Листов	п	4	
Стадия	Лист	Листов									
п	4										
Н.контр.	Струкова				04.14						
Проверил					04.14						
Разработал	Киктева				04.14						
План 1 этажа											