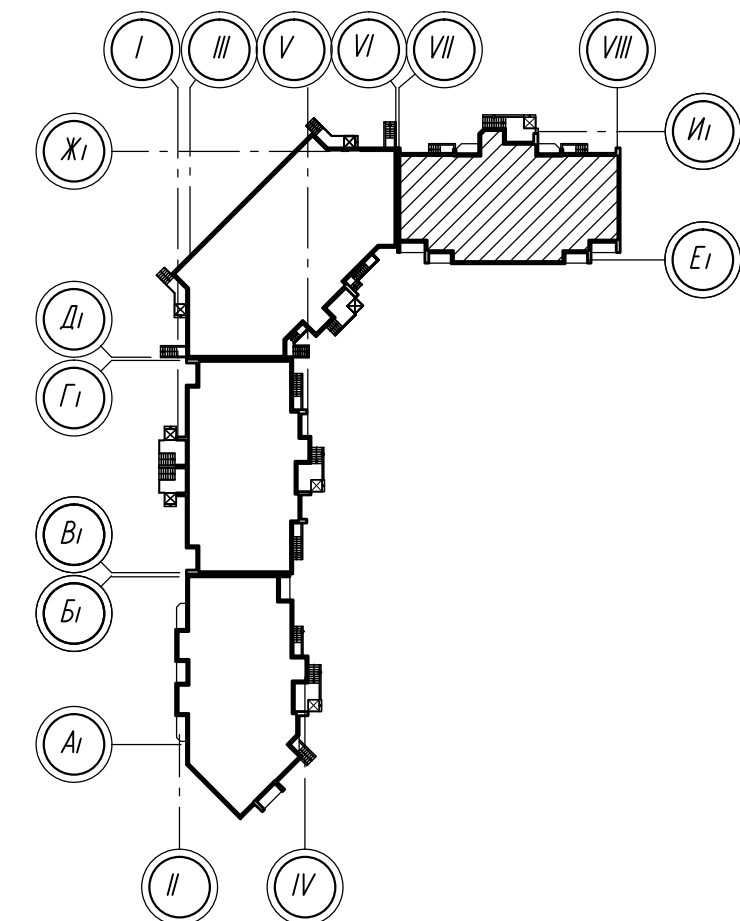
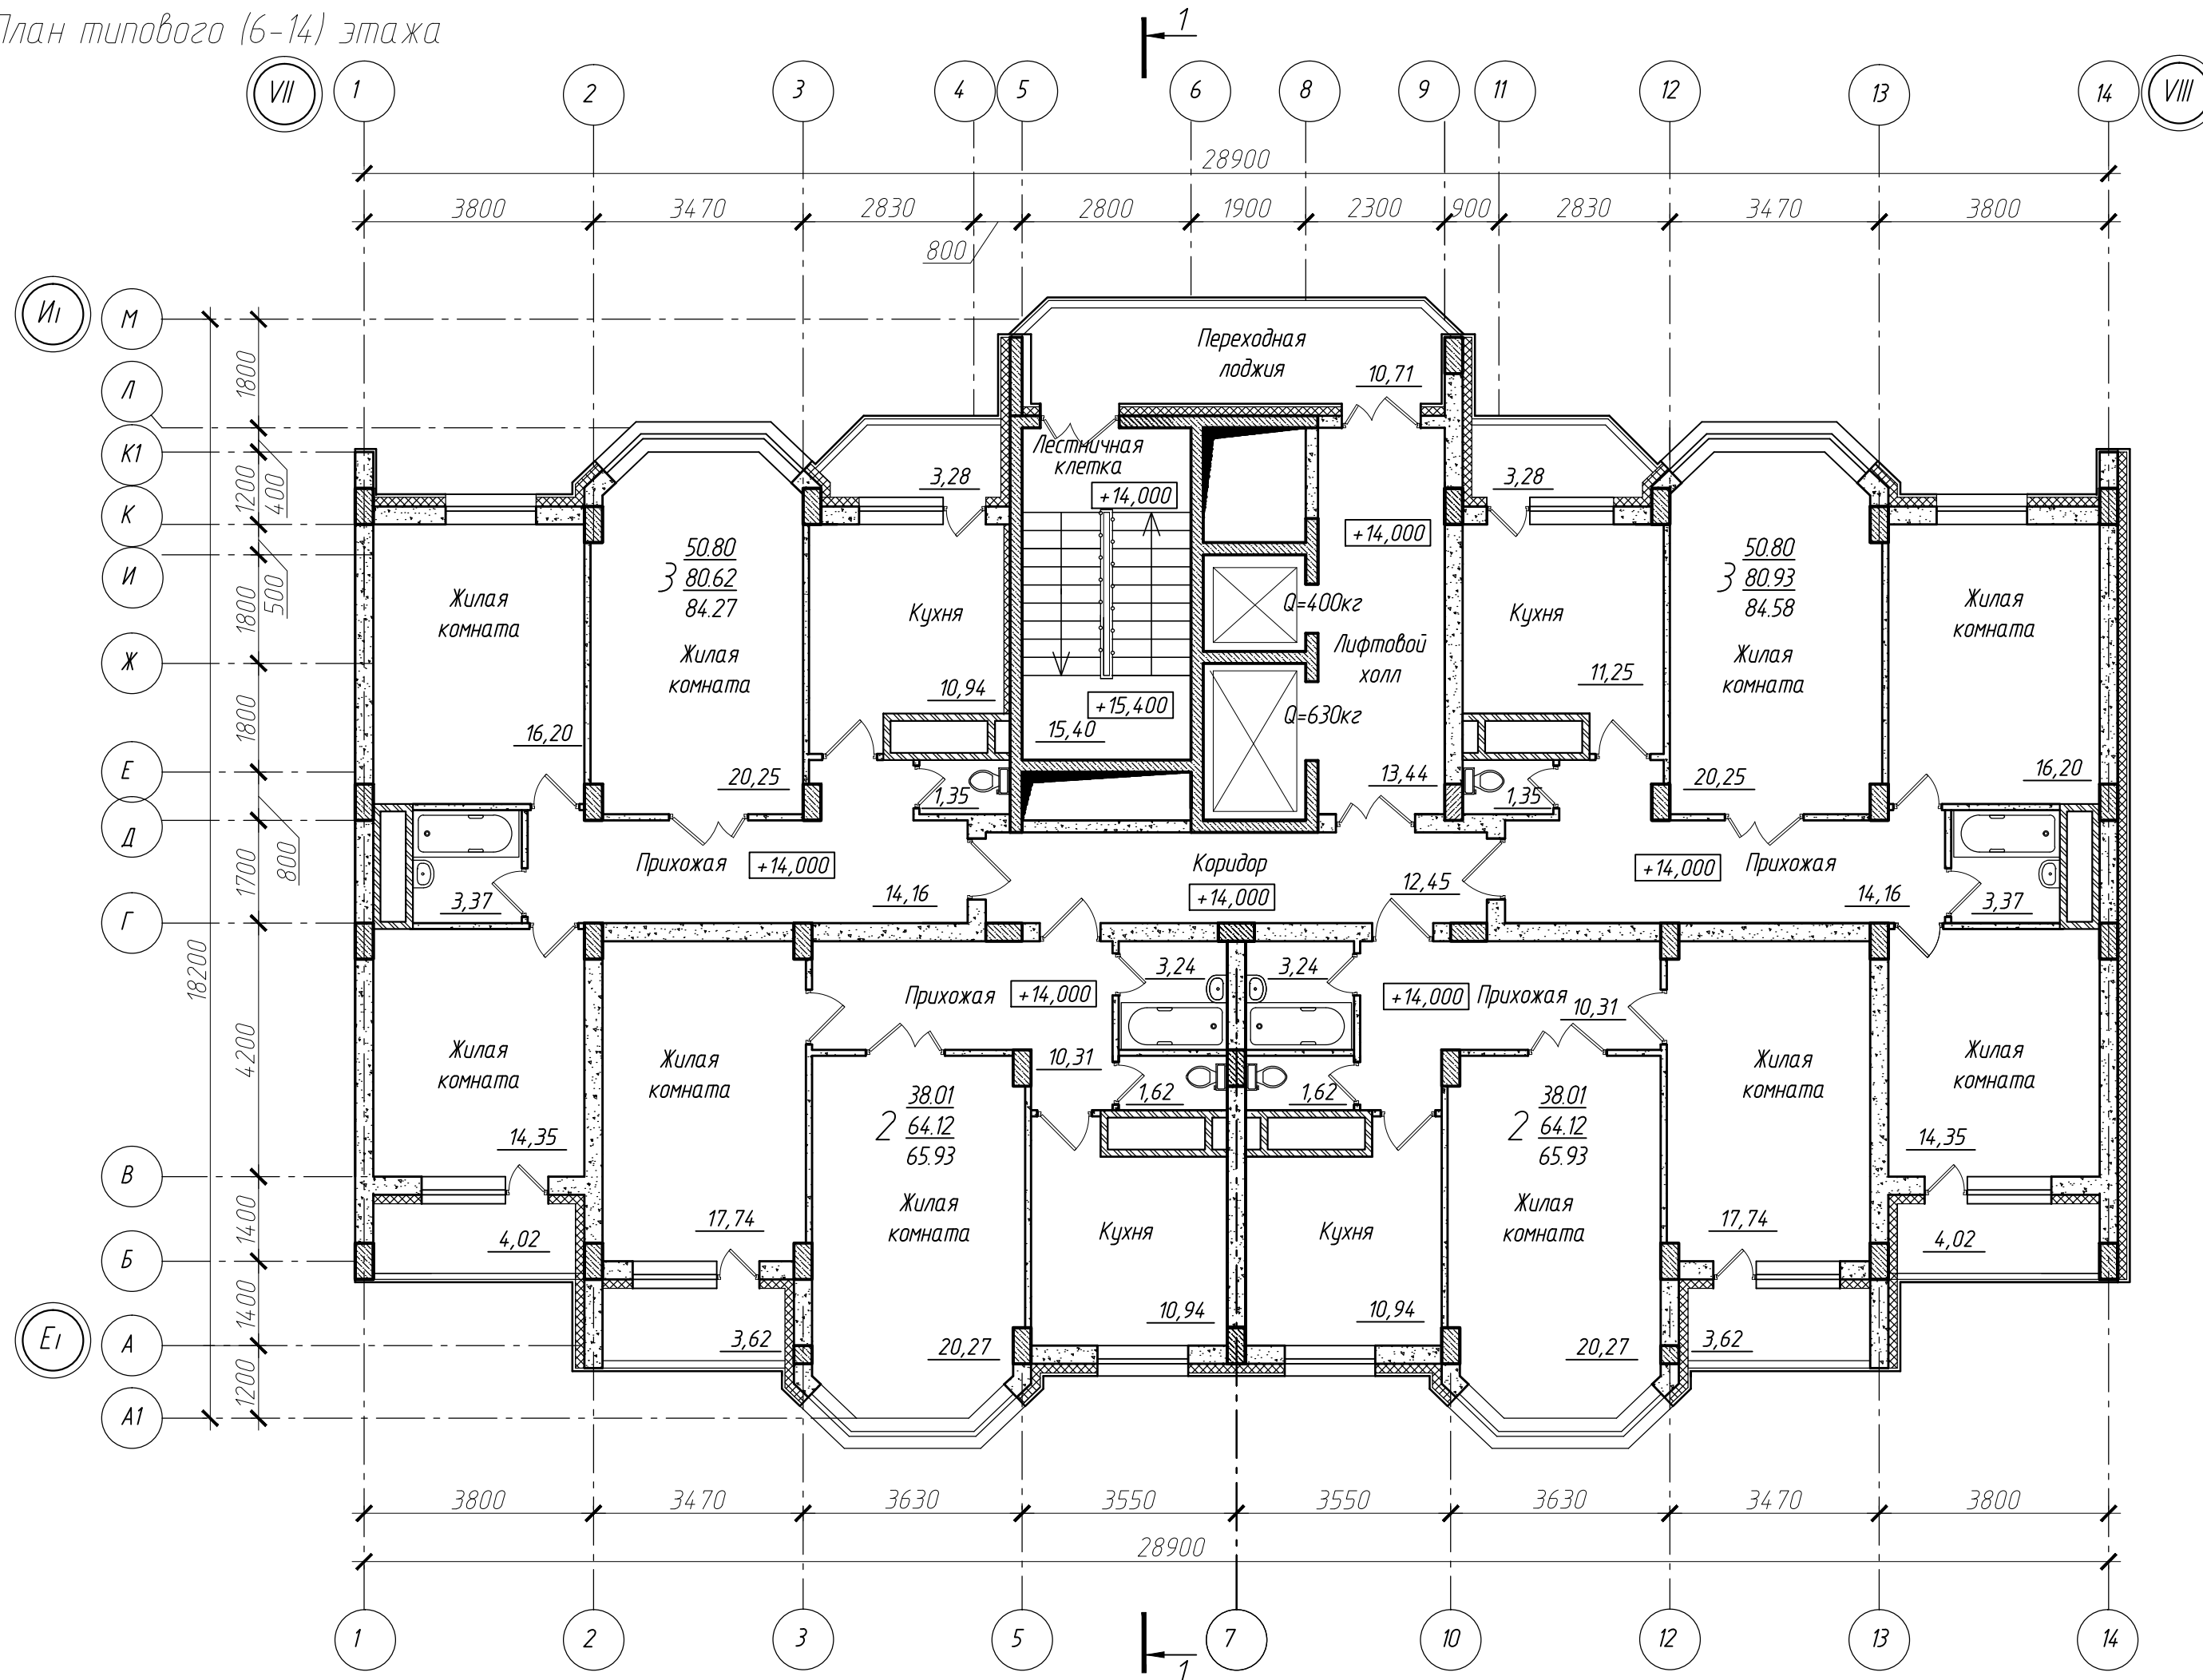

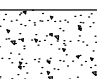



План типового (6-14) этажа



- Условные обозначения:
-  Монолит
  -  Кладка из газосиликатных блоков на цементно-песчаном растворе
  -  Кирпичная кладка на цементно-песчаном растворе
  -  Утеплитель из минераловатных блоков

						AEC-PR-UCH-2014-AP		
						"Жилые дома" по адресу: г.Воронеж, Московский проспект, 142-д		
Изм.	Кол. уч.	Лист	№ док.	Подп.	Дата	Жилой дом поз. 1. Секция 4 в осях VII-VIII, EI-И1		
						Стадия	Лист	Листов
						п	8	
Н.контр.	Струкова				04.14	План 6-14 этажа		
Проверил					04.14			
Разработал	Киктева				04.14			
						 <b>AEC</b> ALTRIS ENGINEERING CONSTRUCTION		