



План 1 этажа

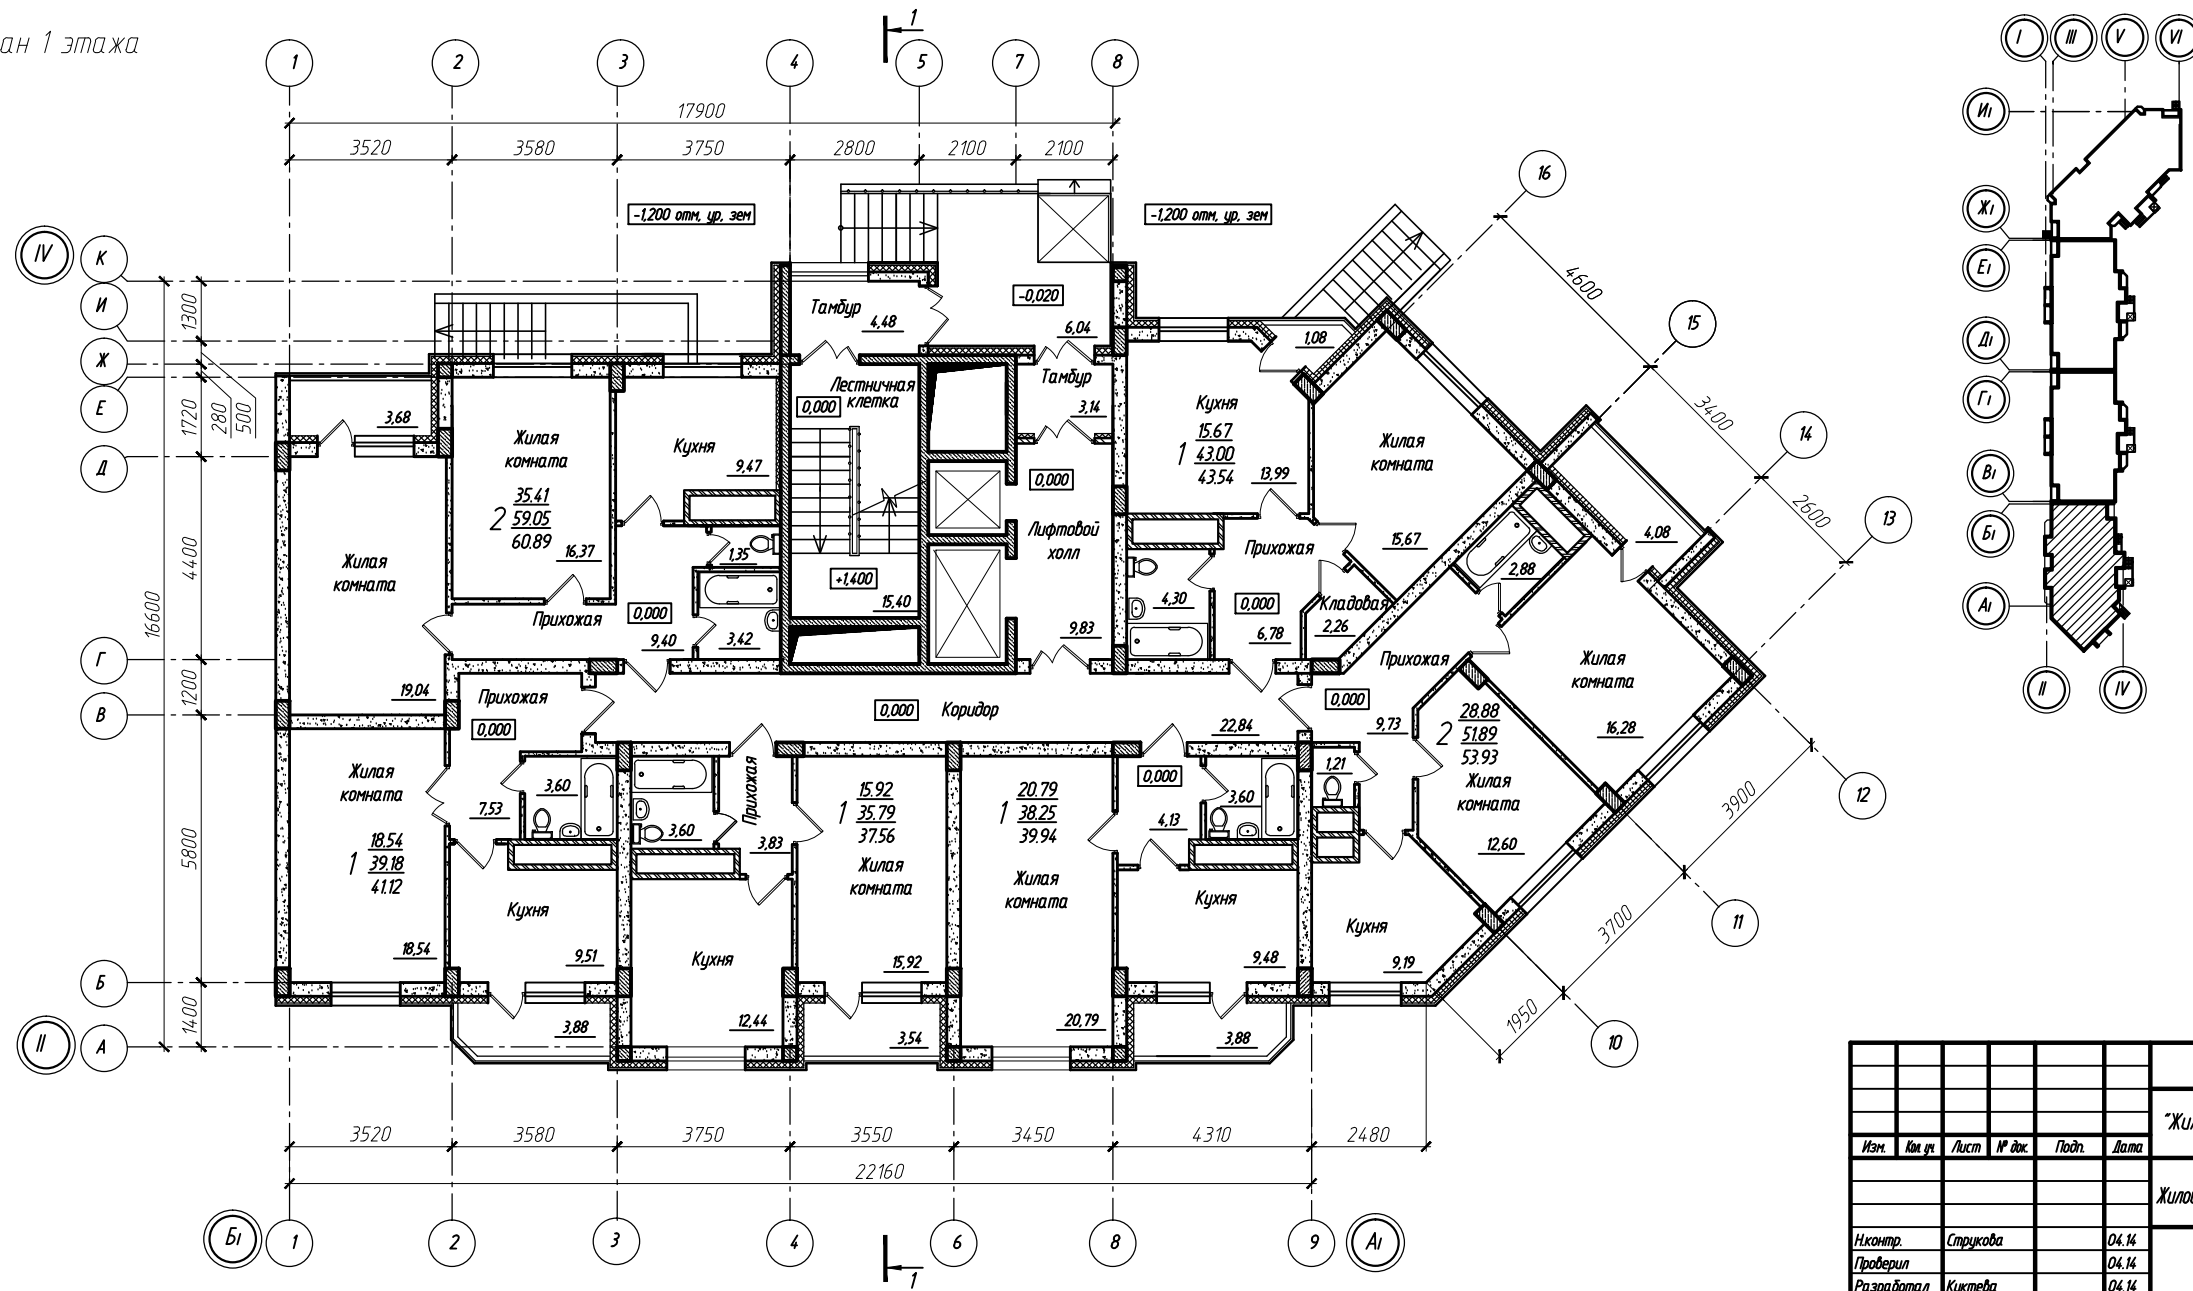

- Условные обозначения:
- Монолит
 - Кладка из газосиликатных блоков на цементно-песчаном растворе
 - Кирпичная кладка на цементно-песчаном растворе
 - Утеплитель из минераловатных блоков

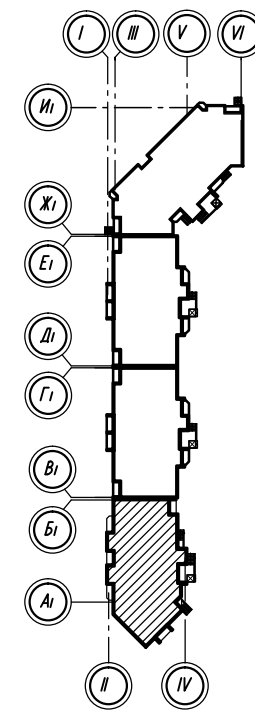

					АЕС-PR-UCH-2014-AP		
					"Жилые дома" по адресу: г.Воронеж, Московский проспект, 142-а		
Изм.	Кол. изм.	Лист	№ док.	Подп.	Дата		
						Жилой дом поз. 3. Секция 1 в осях II-IV, АI-БI	
						Стадия	Лист
						п	
						План 1 этажа	
Исполн.	Струкова				04.14		
Проверил					04.14		
Разработал	Киктева				04.14		
						Формат	A4x3