
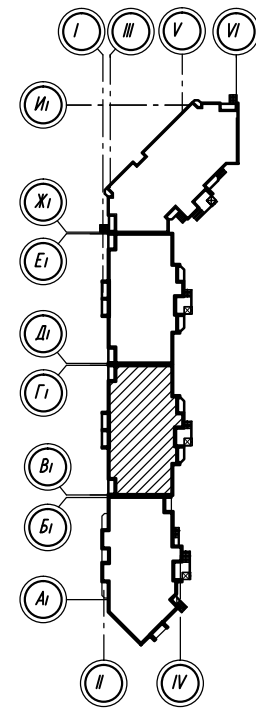


План 1 этажа

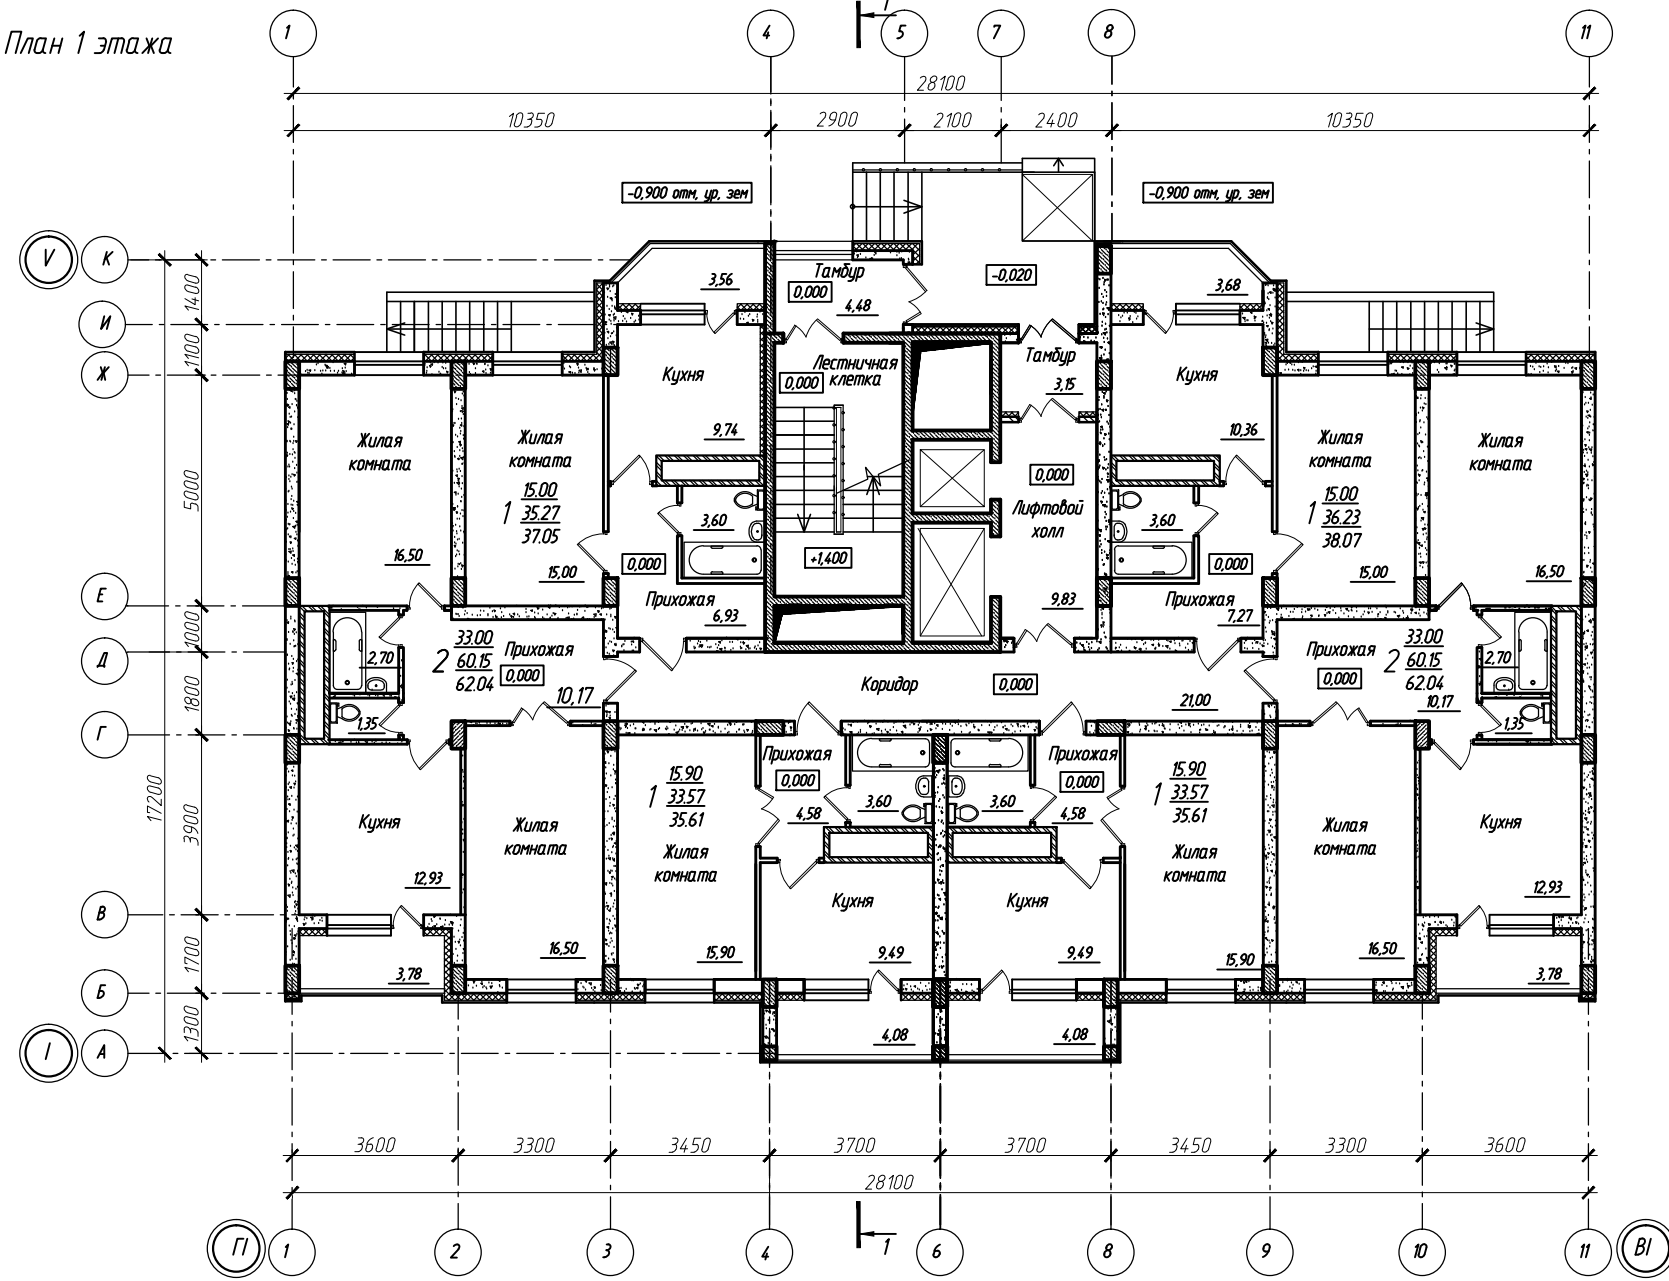

- Условные обозначения:
- Монолит
 - Кладка из газосиликатных блоков на цементно-песчаном растворе
 - Кирпичная кладка на цементно-песчаном растворе
 - Утеплитель из минераловатных блоков

| | | | | | | | | |
|------------|-----------|------|--------|-------|---|---|------|--------|
| | | | | | AEC-PR-UCH-2014-AP | | | |
| | | | | | "Жилые дома" по адресу: г.Воронеж, Московский проспект, 142-д | | | |
| Изм. | Кол. изм. | Лист | № док. | Подп. | Дата | | | |
| | | | | | | Жилой дом поз. 3. Секция 2 в осях ВІ-ГІ, І-ІІ | | |
| | | | | | | Стадия | Лист | Листов |
| | | | | | | п | | |
| Исполн. | Струкова | | | | 04.14 | План 1 этажа | | |
| Проверил | | | | | 04.14 | | | |
| Разработал | Киктева | | | | 04.14 | | | |
| | | | | | | Формат | А4х3 | |