


”Банан”-тип 1.

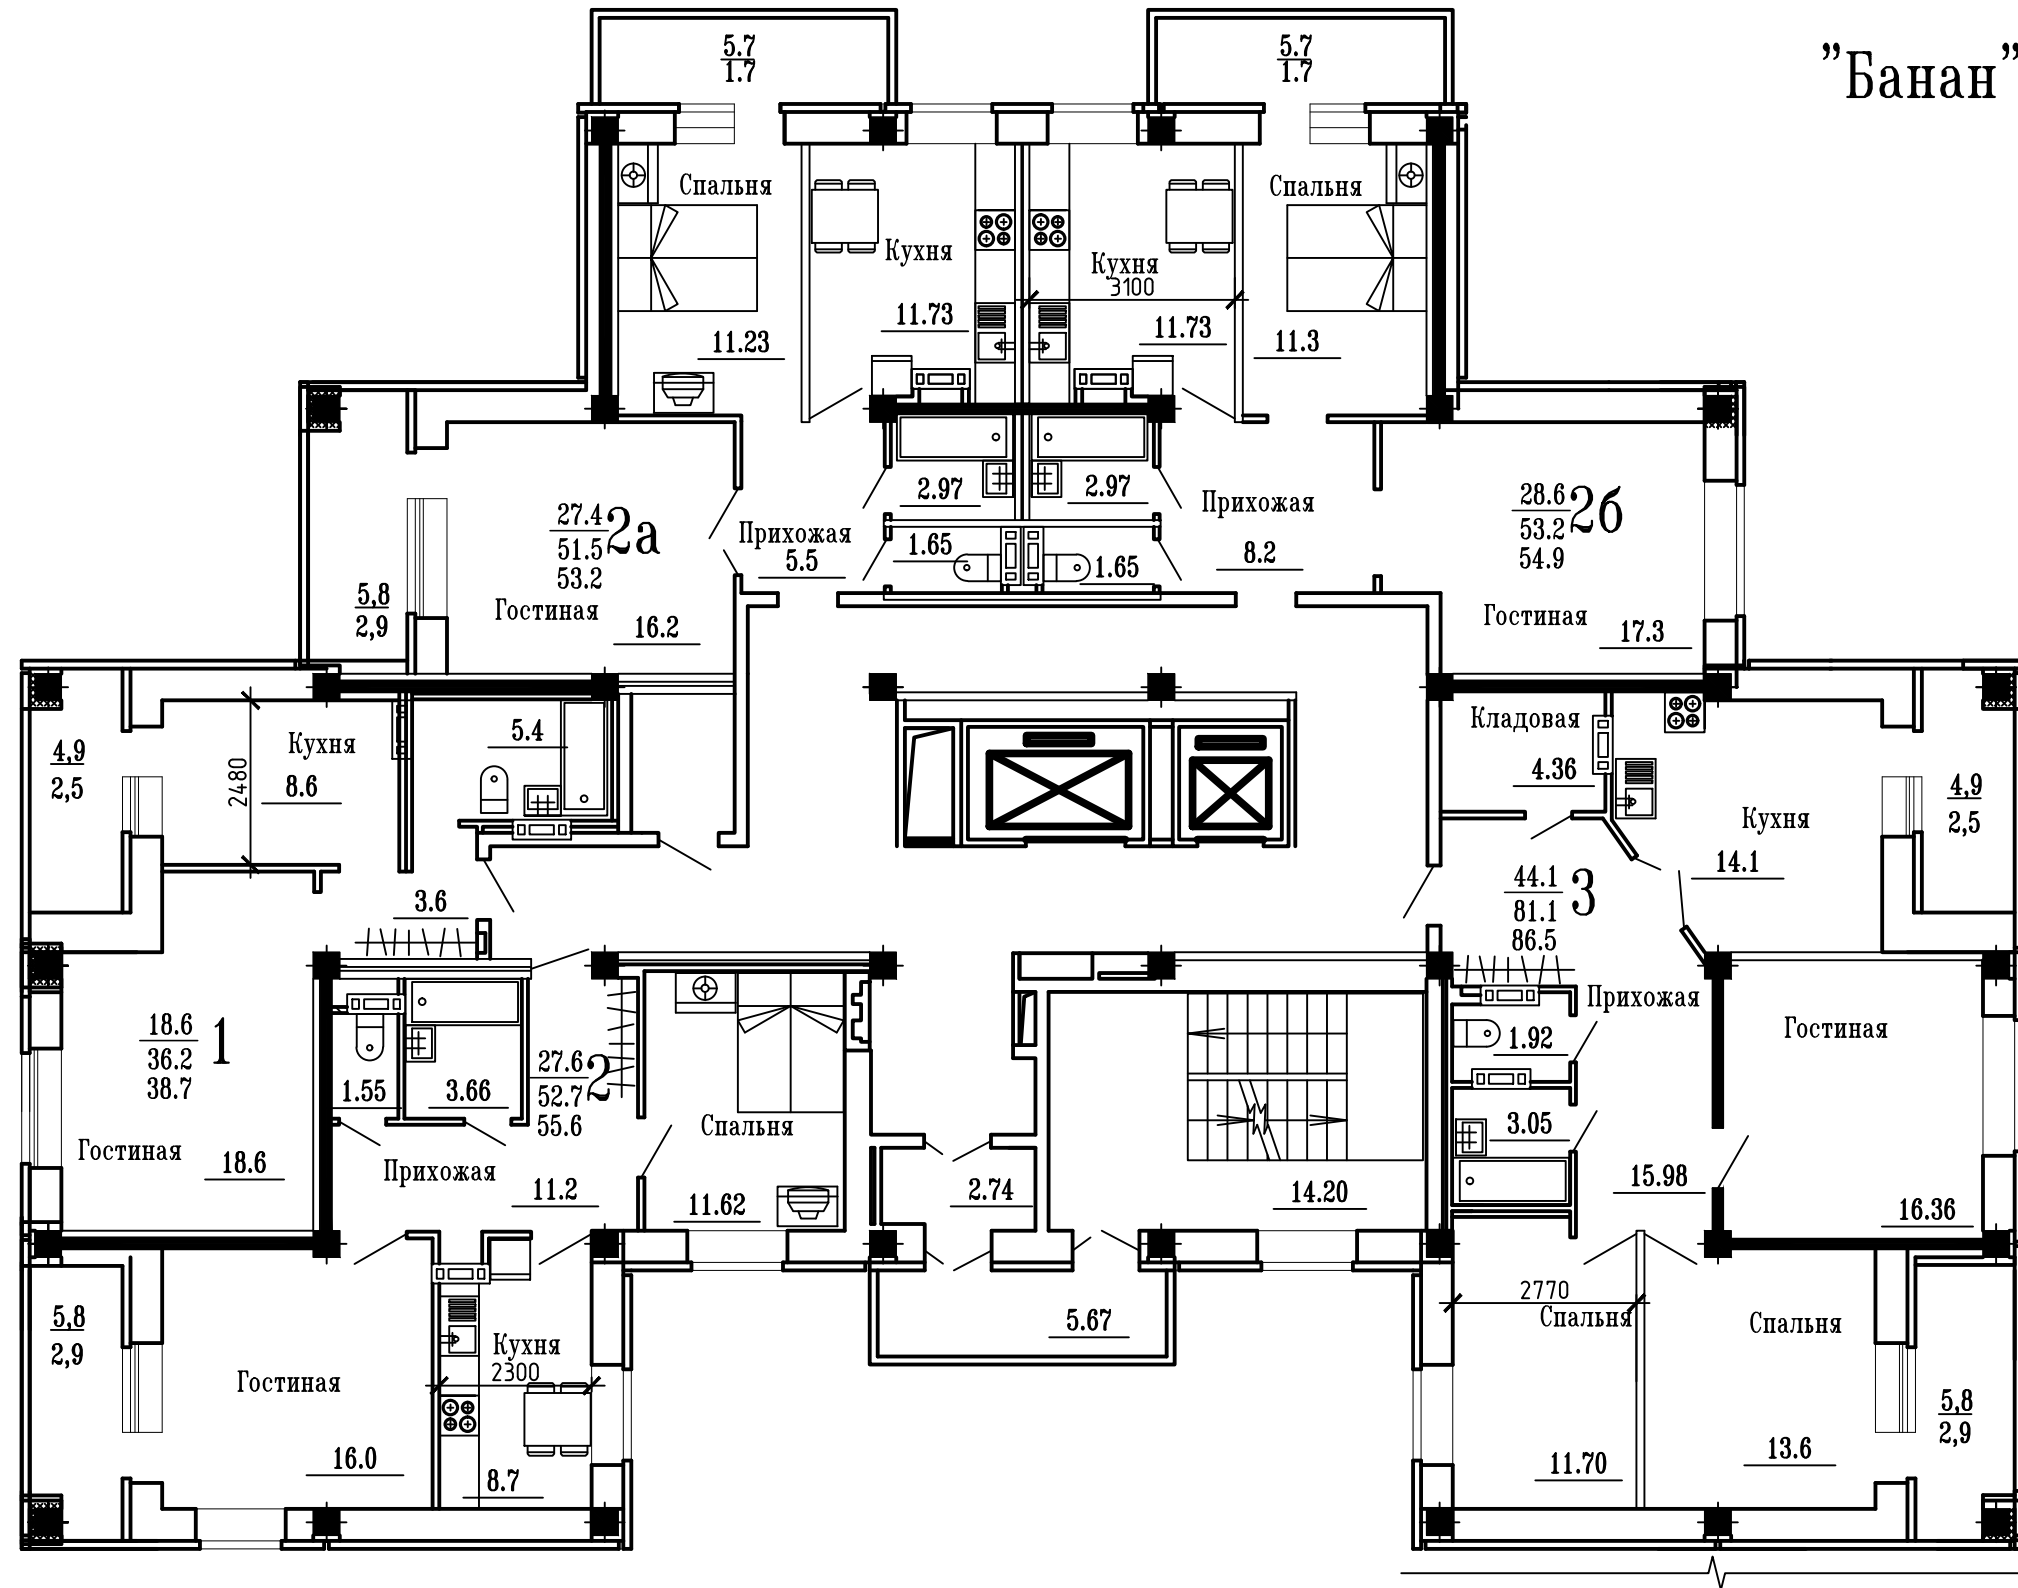

1-38.7 м2

2-55.6 м2

1-1x16=16 квартир

3-86.5 м2

2-53.2 м2

2-3x16=48 квартир

2-54.9 м2

3-1x16=16 квартир

Всего: 80 квартир

Изм.	Колуч	Лист	N док	Подпись	Дата
Разработал	Острожижко				
Проверил					
Рук арх гр.					
Гл. констр.					
Норм. контр.					
Нач. АСМ					

142

Комплексная застройка  
микрорайона ”Спутник”

16 этажный жилой дом

Стадия Лист Листов

Р

План типового этажа-секция 3

ИП ”КИТ”