
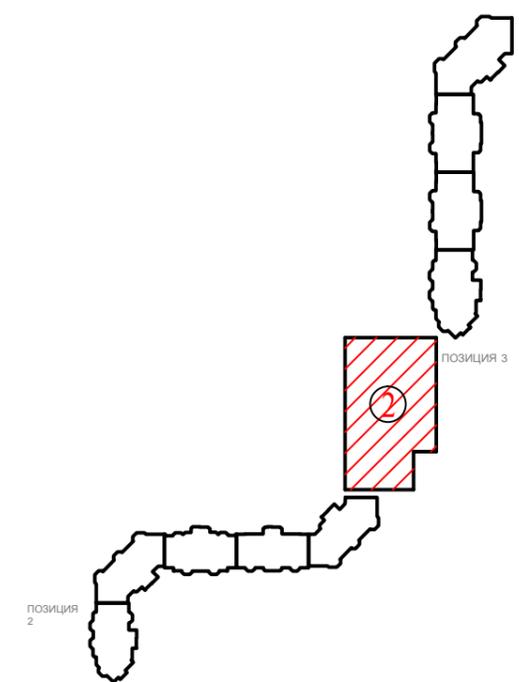


План парковки № 2

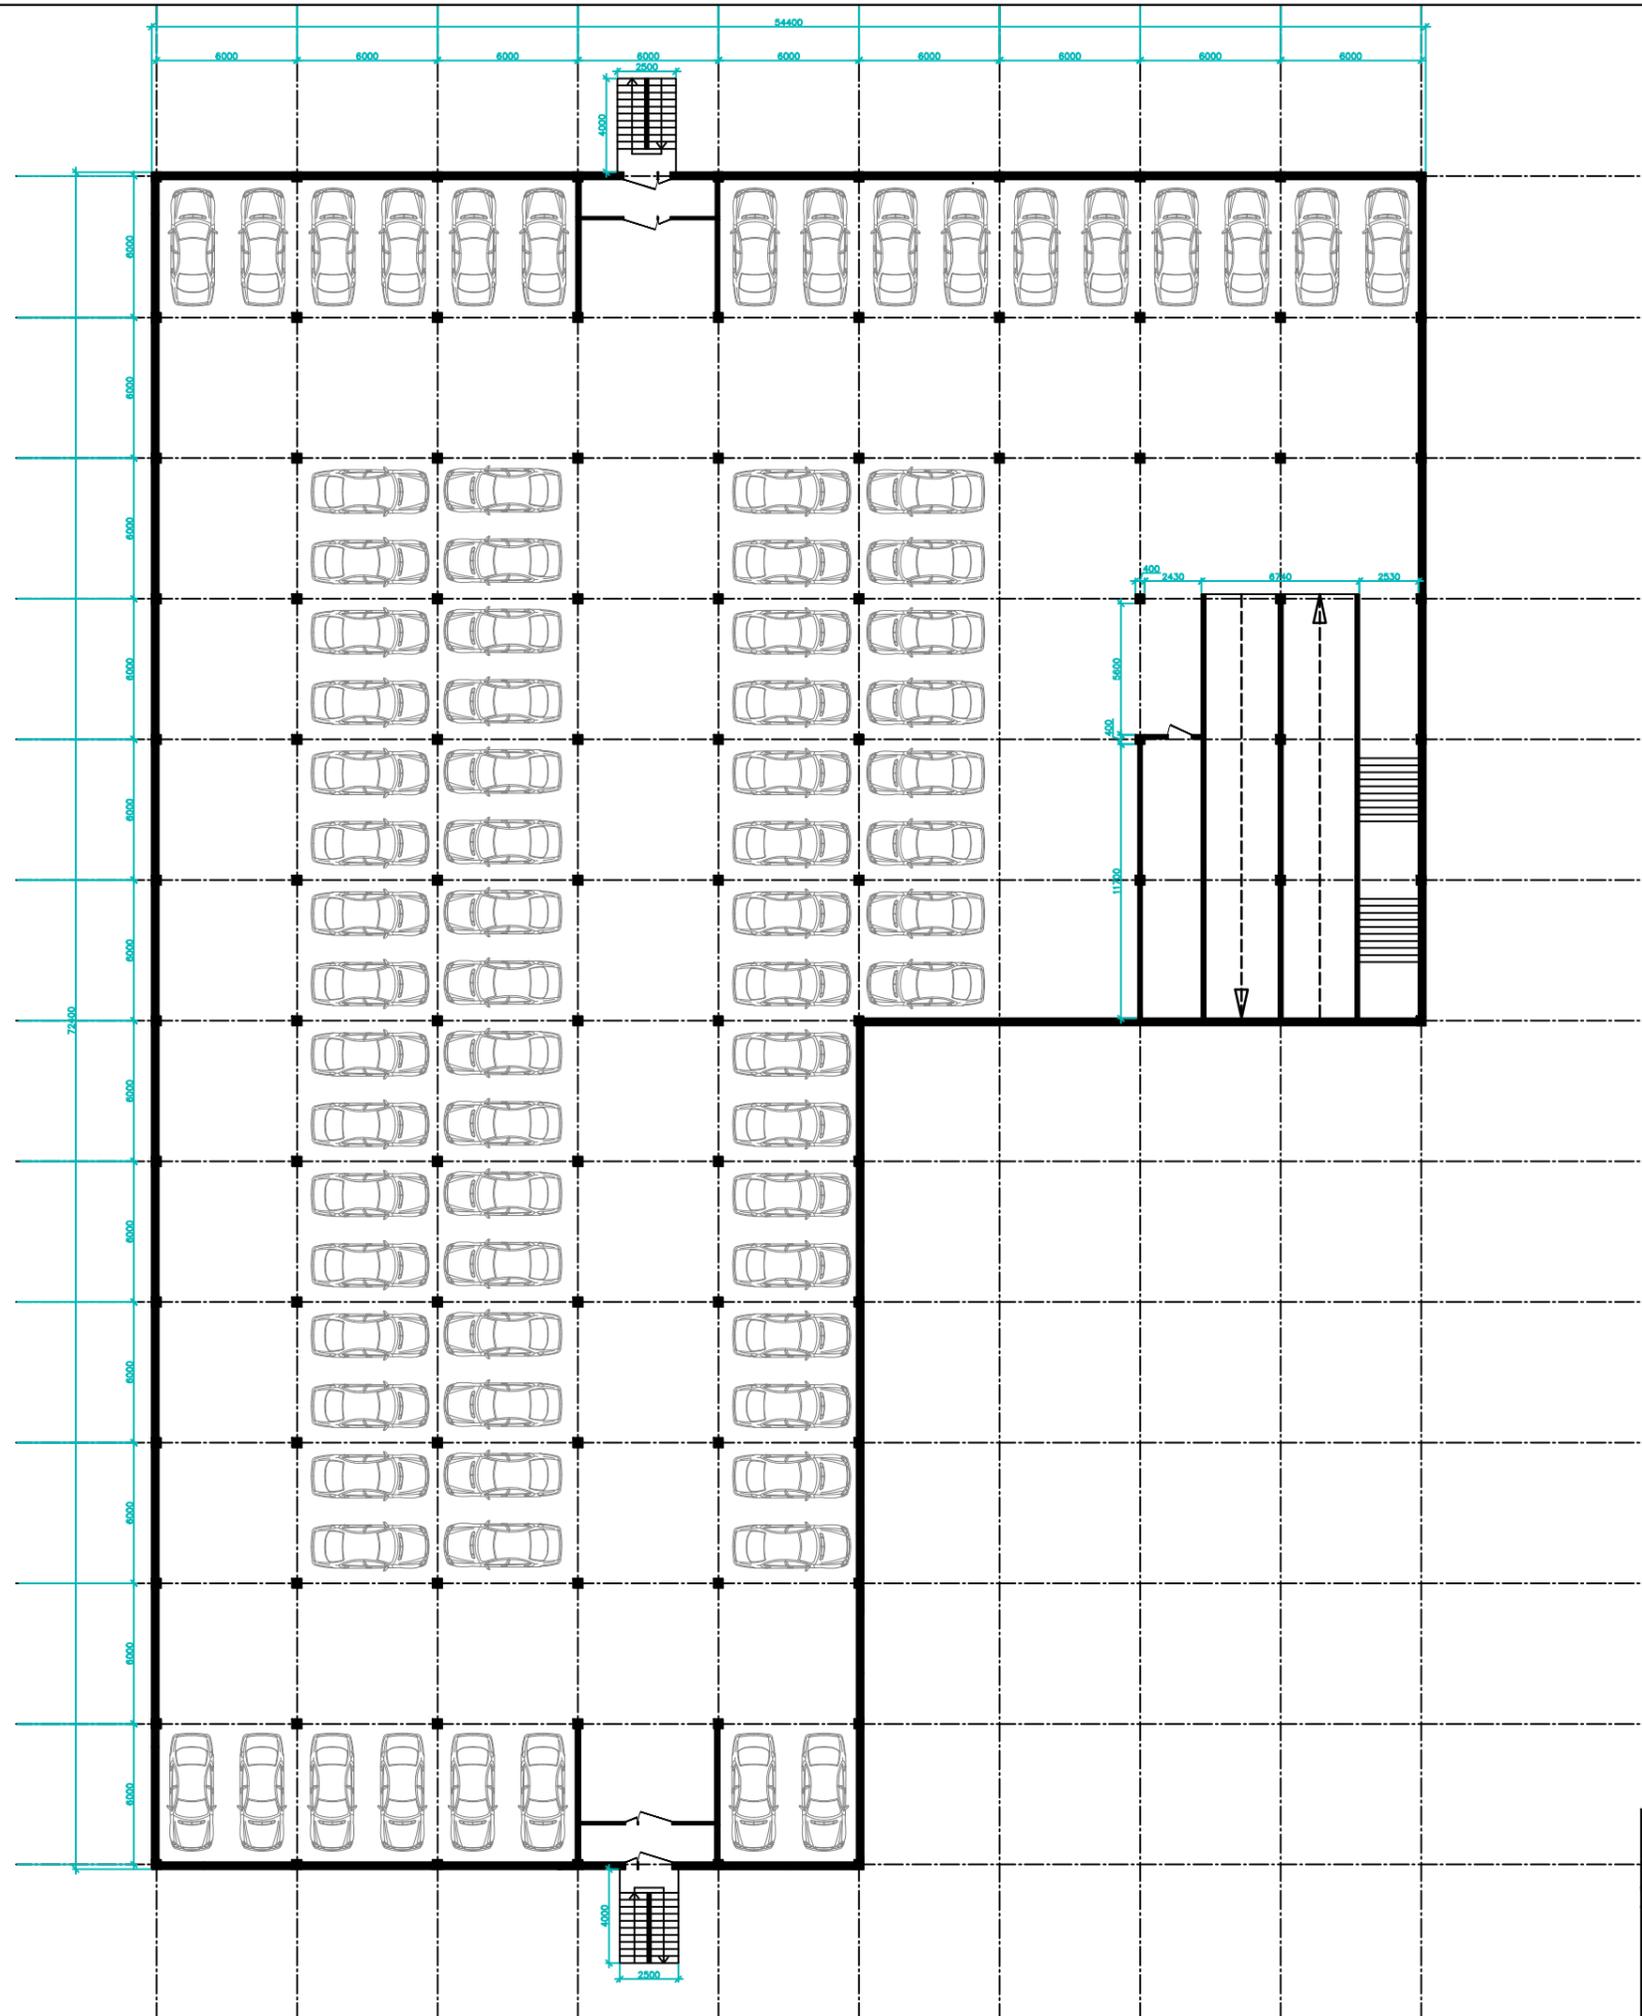

Технико — экономические показатели

Площадь парковки	2798м²
Инженерно-техническая зона	200,7м²
Общая площадь парковки	2998,7м²
Кол-во машиномест	80

Изм.				Лист				Н. Док.				Подпись				Дата			
Гл. констр.				Сычев				Комаров				Колосов				Давыдов			
Вед. архит.				Комаров				Колосов				Давыдов							
Разраб.				Давыдов															
Заказчик:												Многоквартирный многоэтажный жилой дом со встроенно-нежилыми помещениями, подземной автостоянкой по Московскому проспекту, 142-у, г. Воронеж							
Парковка № 2												Стадия		Лист		Листов			
План парковки												ЭП							
ООО "Архгруппа "КУБ-3"																			