
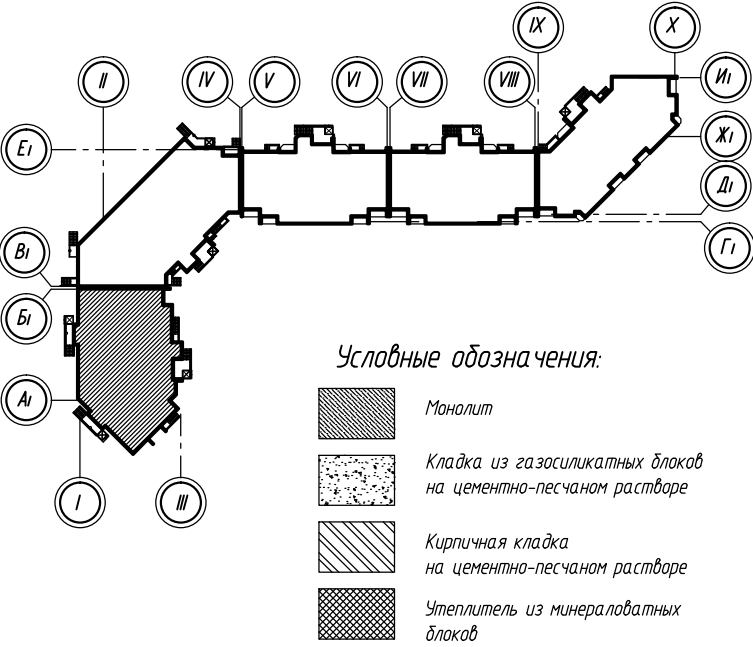


План типового (6-14) этажа

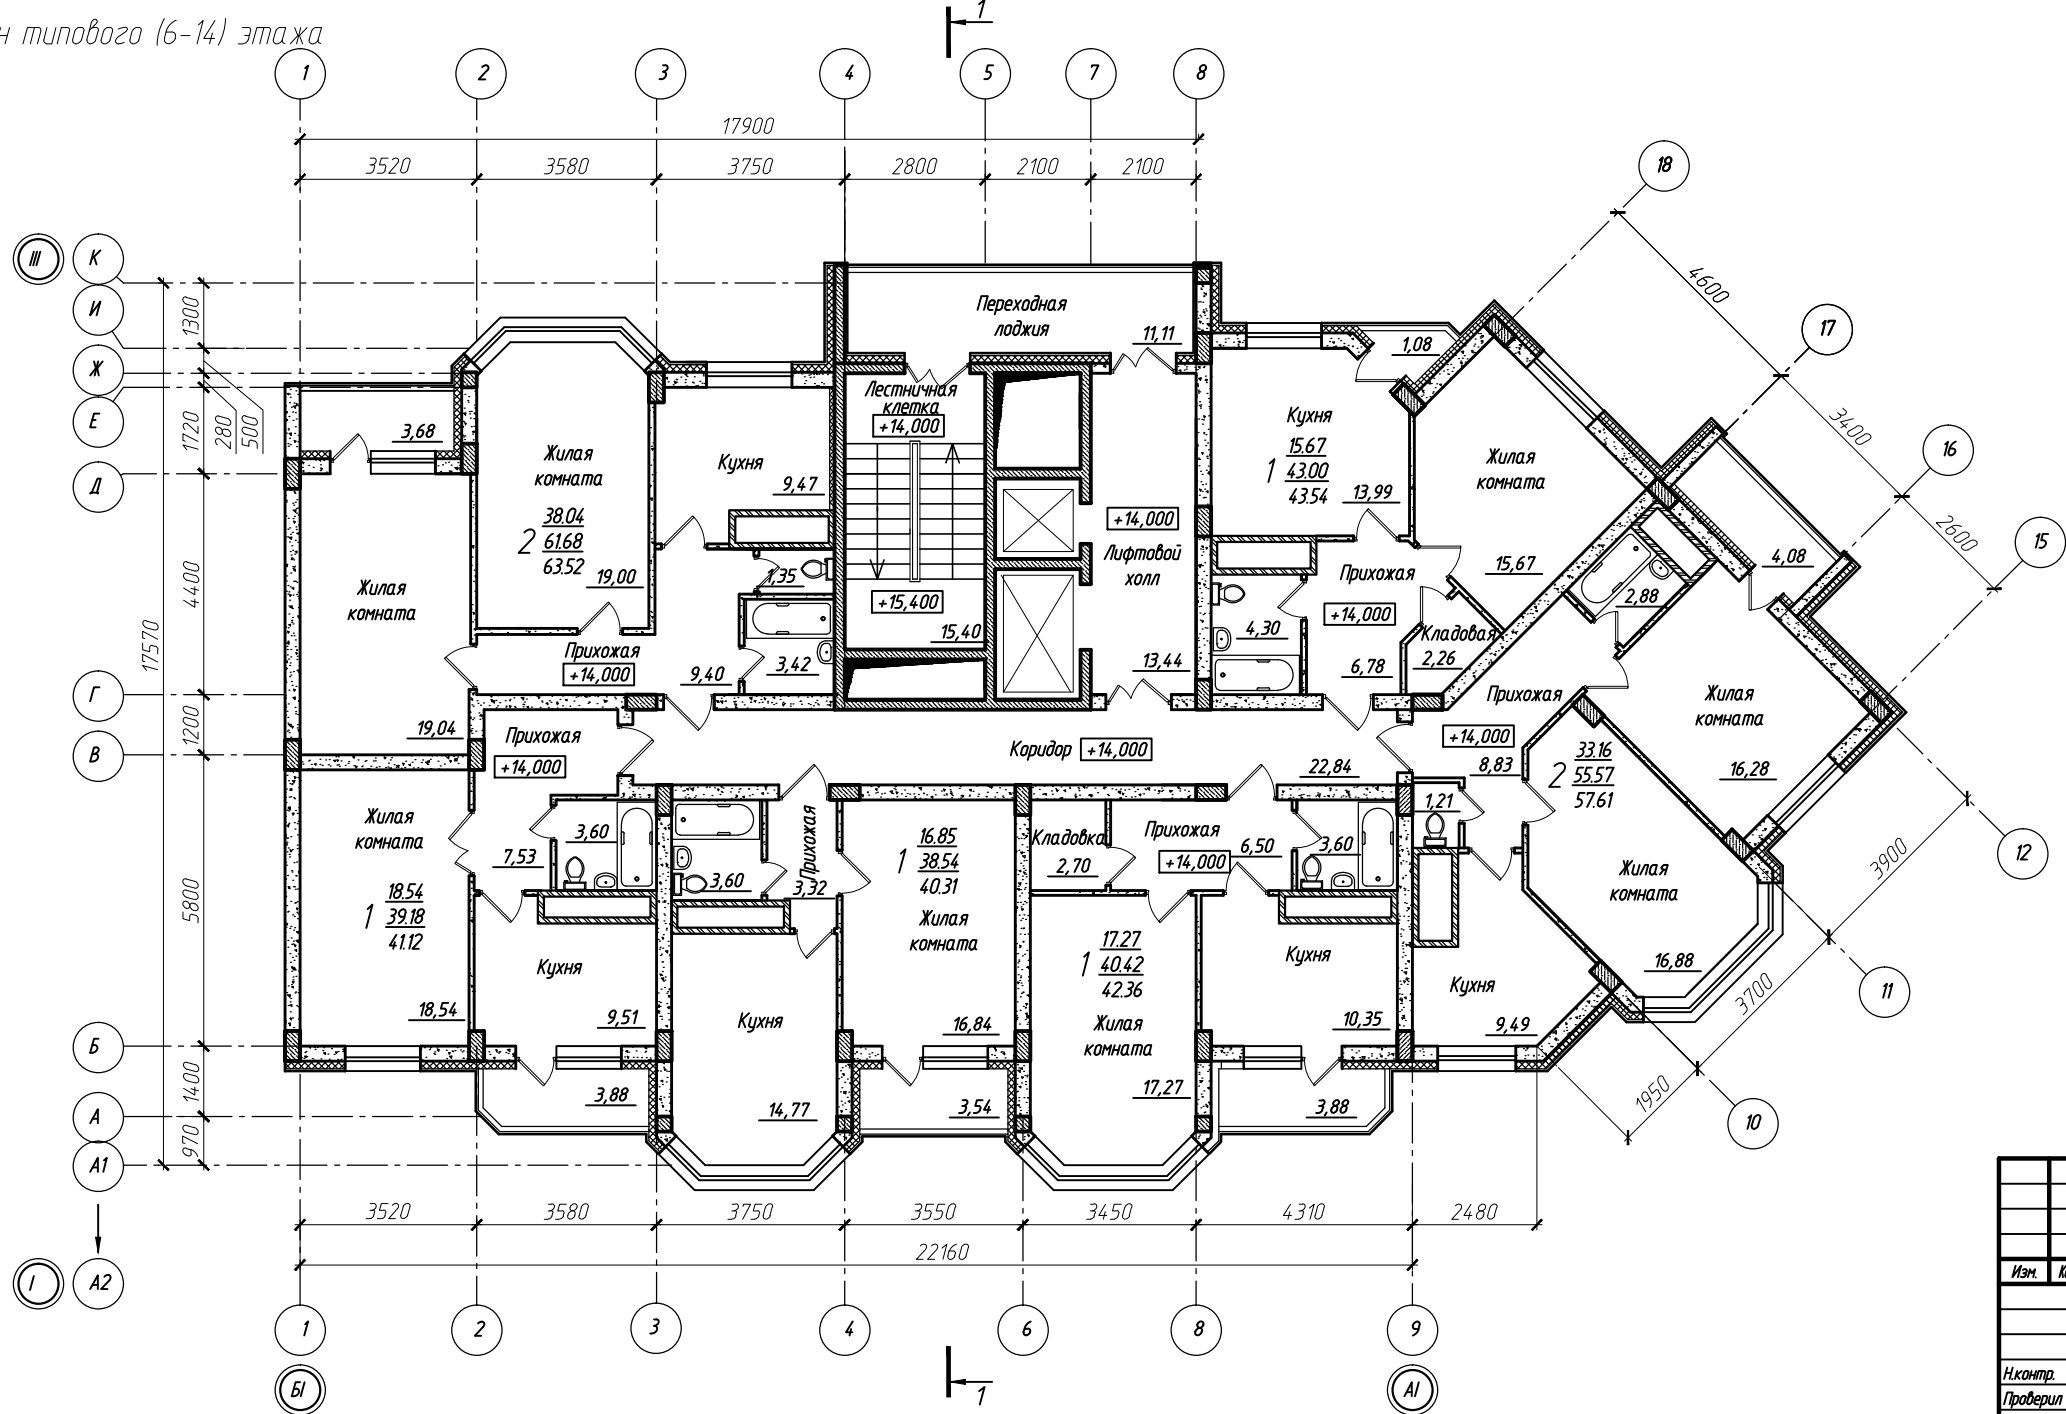

						АЕС-PR-UCH-2014-AP		
						"Жилые дома" по адресу: г.Воронеж, Московский проспект, 142-а		
Изм.	Км.уч.	Лист	№ док.	Подп.	Дата	Жилой дом паз. 2. Секция 1 в осях I-III, AI-BI		
						Стadia	Лист	Листов
						п		
Н.контр.	Струкова				04.14	План типового (6-14) этажа		
Проверил					04.14			
Разработал	Киктева				04.14			
						АЕС		
						Формат А4х3		