



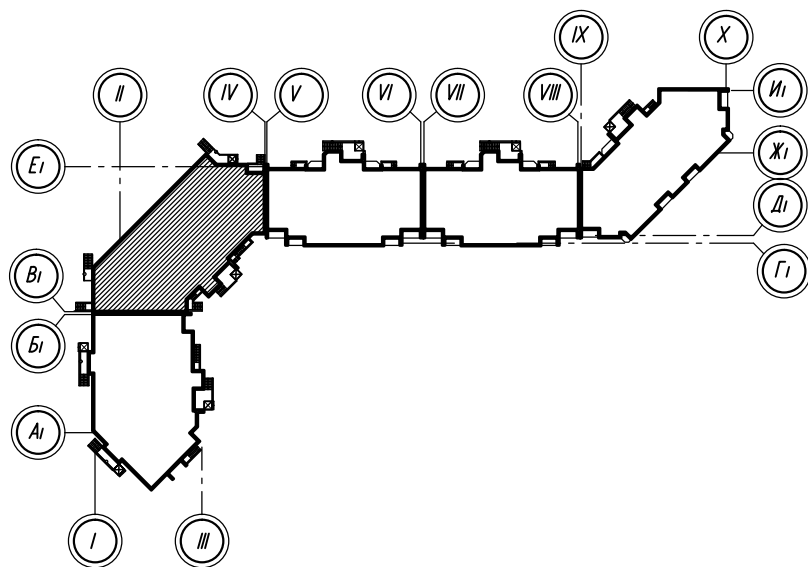




План типового (2-5) этажа

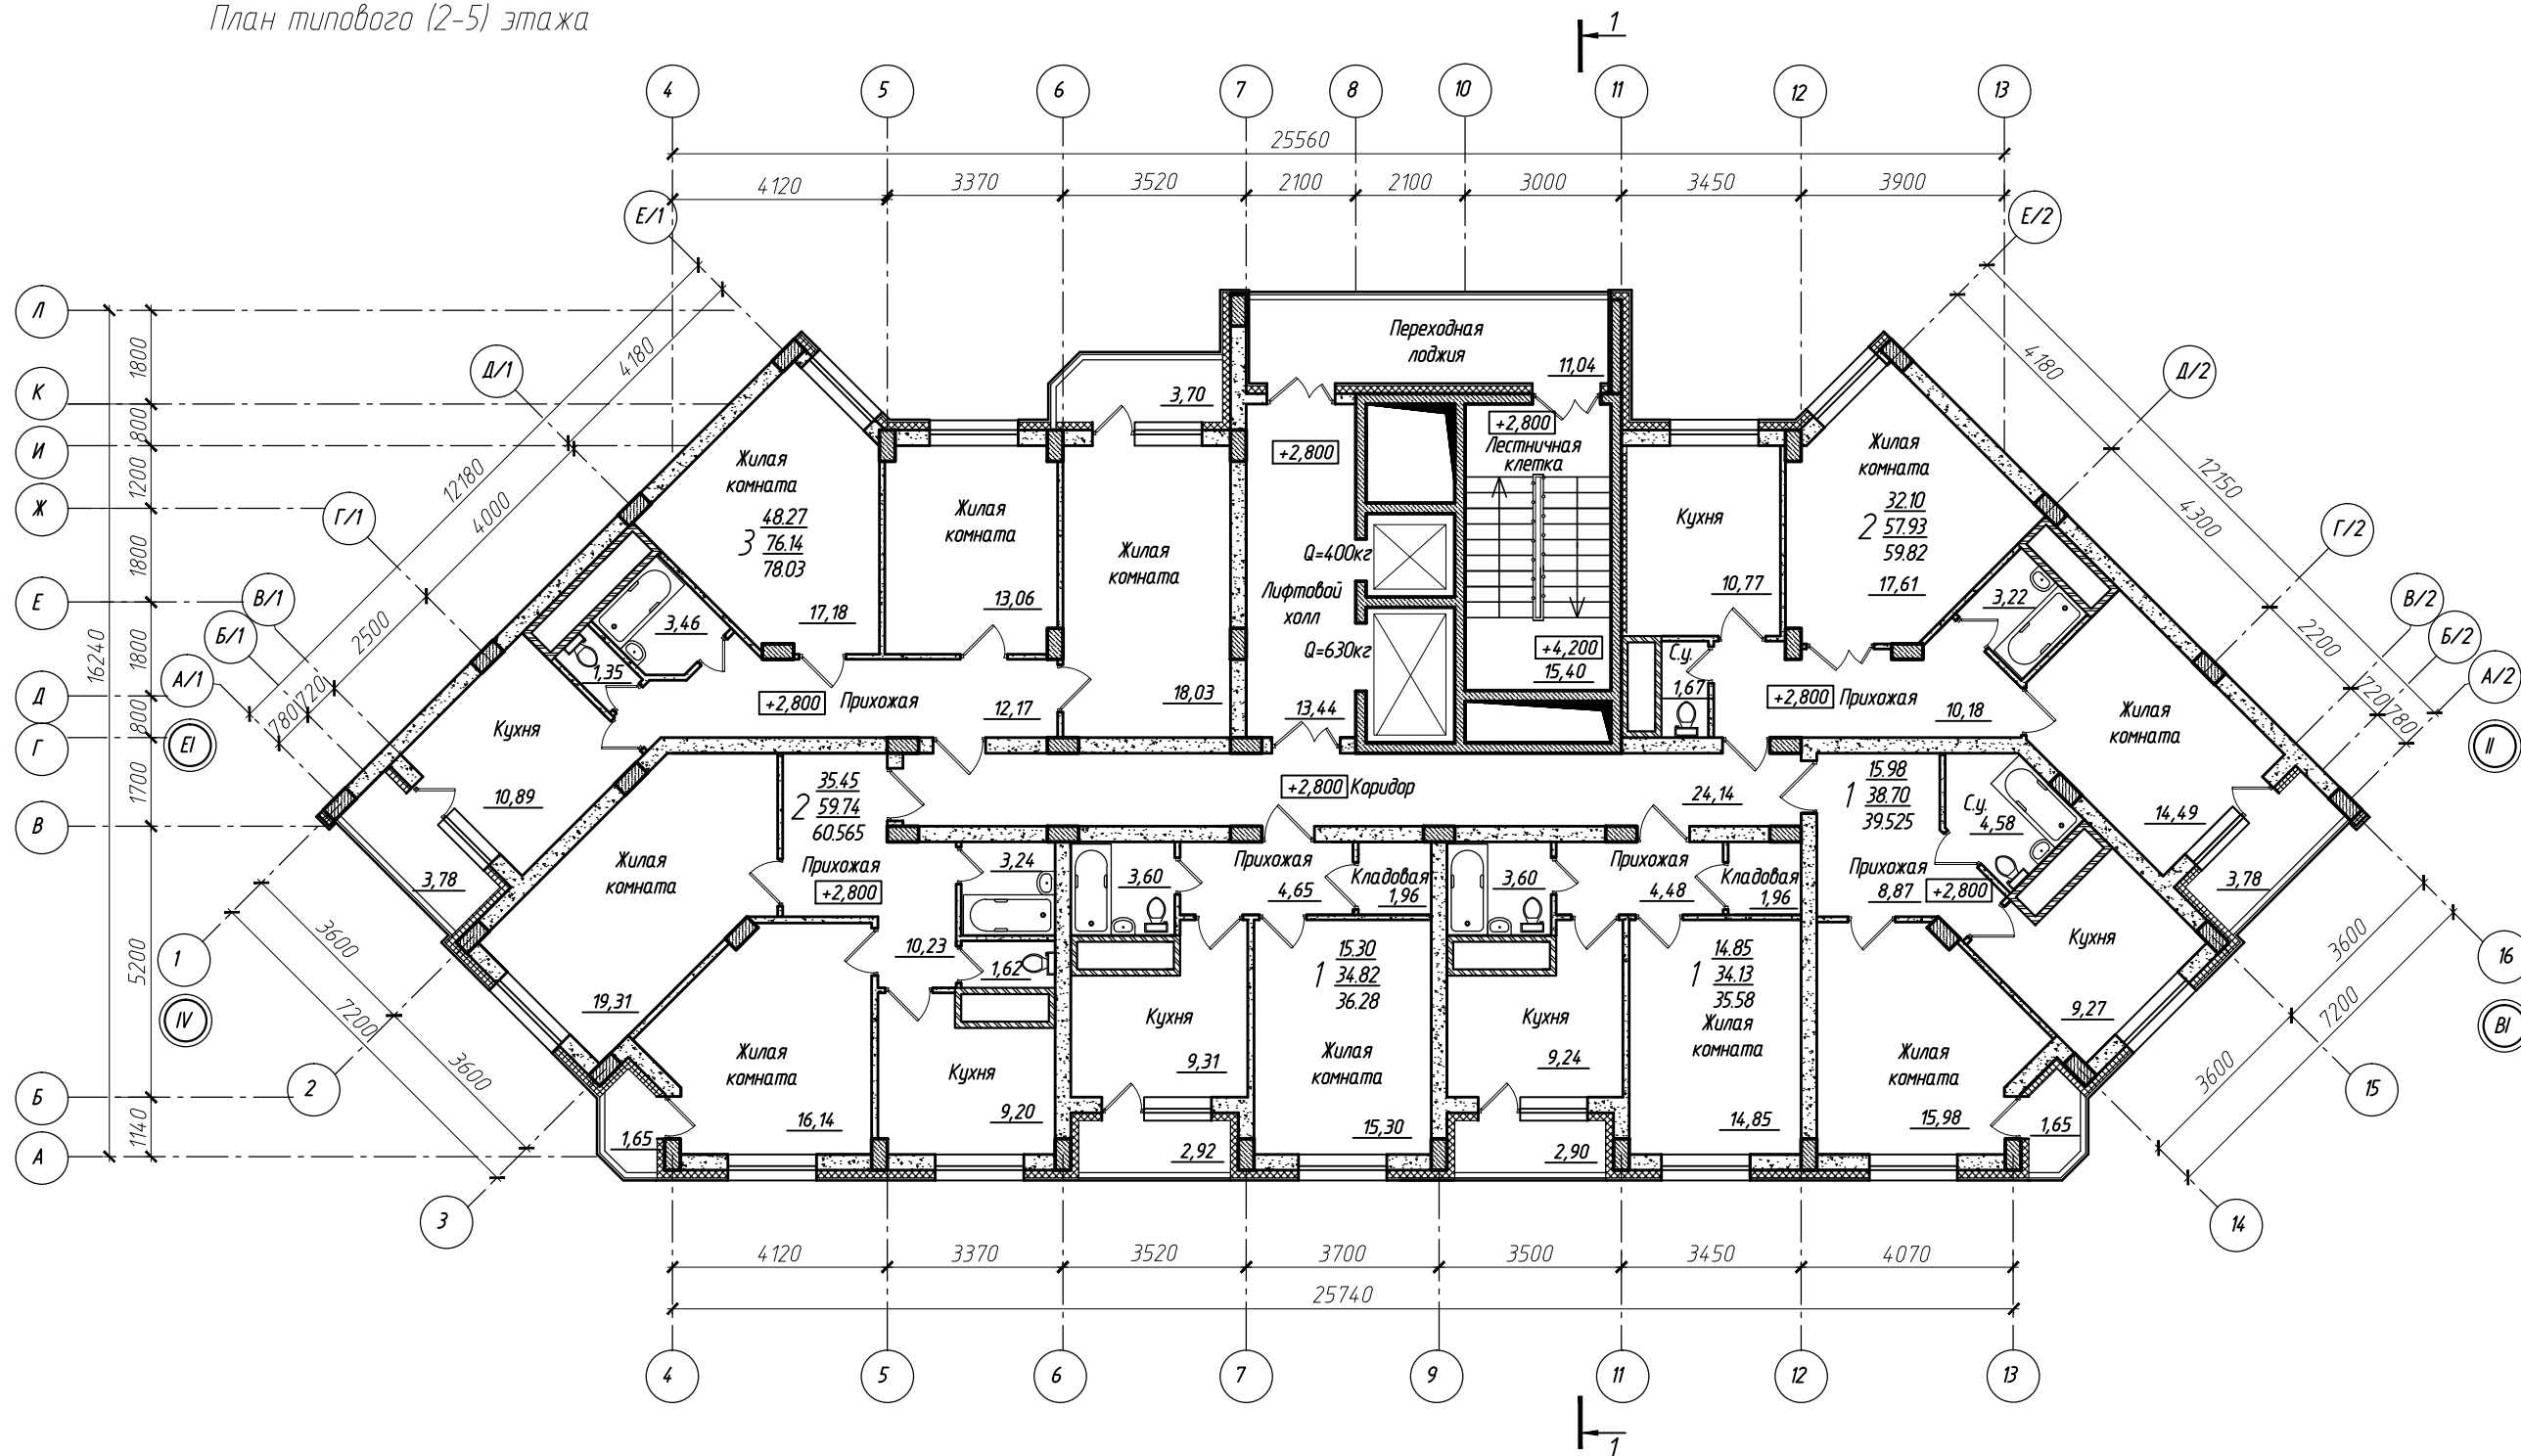

Условные обозначения:

-  Монолит
-  Кладка из газосиликатных блоков на цементно-песчаном растворе
-  Кирпичная кладка на цементно-песчаном растворе
-  Утеплитель из минераловатных блоков

AEC-PR-UCH-2014-AP					
"Жилые дома" по адресу: г.Воронеж, Московский проспект, 142-а					
Изм.	Кол. уч.	Лист	№ док.	Подп.	Дата
Жилой дом поз. 2 Секция 2 в осях II-IV, VI-EI			Стадия	Лист	Листов
			п		
Н.контр.	Струкова				04.14
Проверил					04.14
Разработал	Киктева				04.14
План типового (2-5) этажа					
 АЕС					