
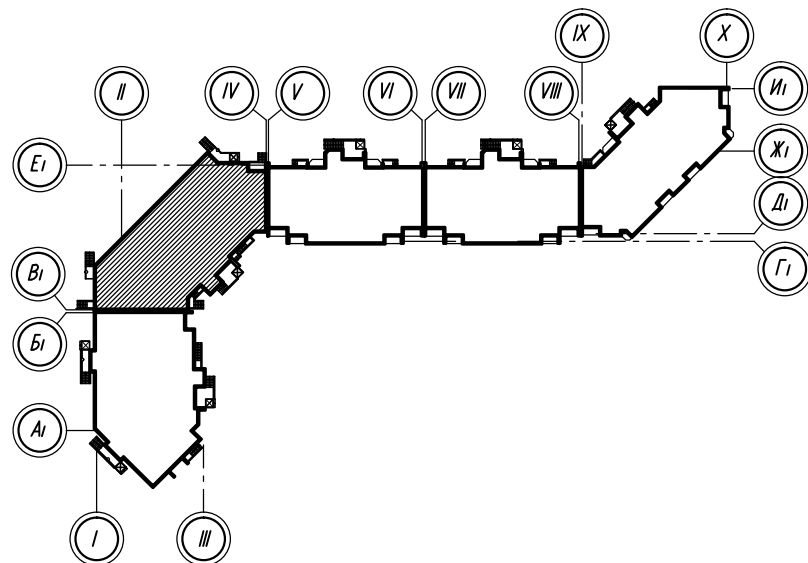


План типового (6-16) этажа

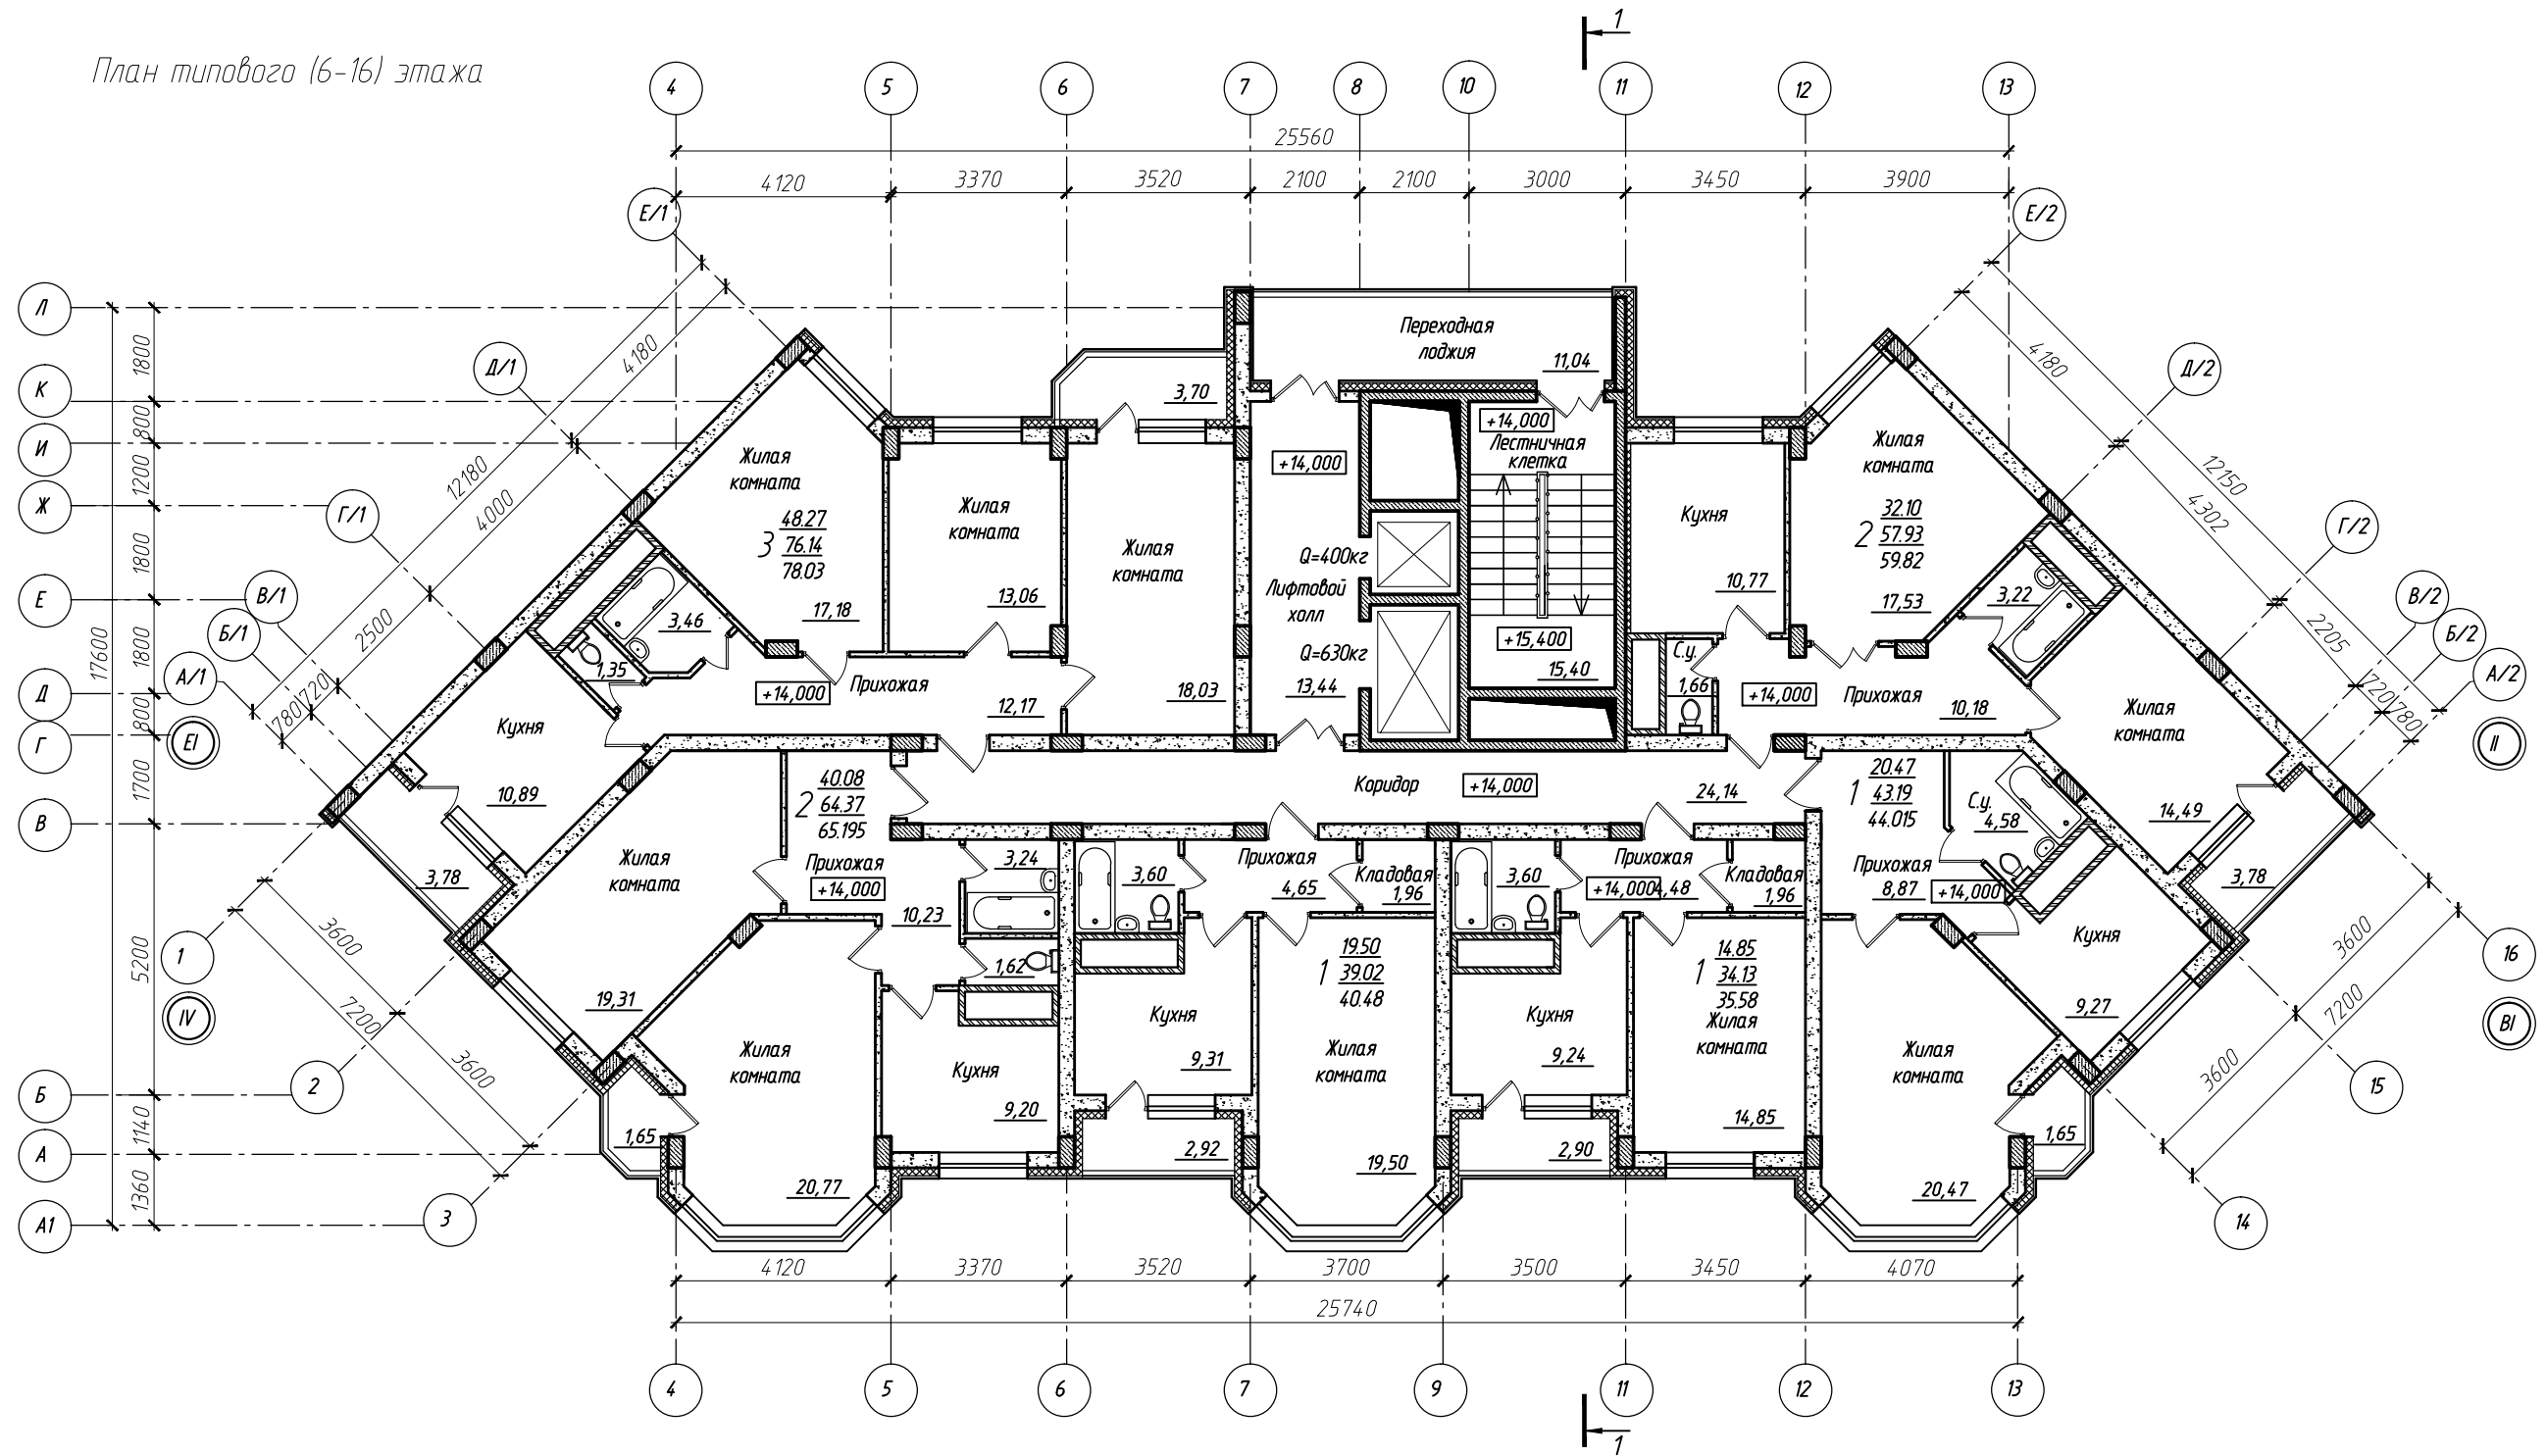

Условные обозначения:

- Монолит
- Кладка из газосиликатных блоков на цементно-песчаном растворе
- Кирпичная кладка на цементно-песчаном растворе
- Утеплитель из минераловатных блоков

						AEC-PR-UCH-2014-AP		
						"Жилые дома" по адресу: г.Воронеж, Московский проспект, 142-а		
Изм.	Кач. инв.	Лист	№ док.	Подп.	Дата	Жилой дом поз. 2. Секция 2 в осях II-IV, VI-EI		
Н.контр.	Структура				04.14	План типового (6-16) этажа		
Проверил					04.14			
Разработал	Киктева				04.14			
						AEC ALTAIS ENGINEERING CONSTRUCTION Форум А2		

Согласовано

Имя, № подл. Подп. и дата