
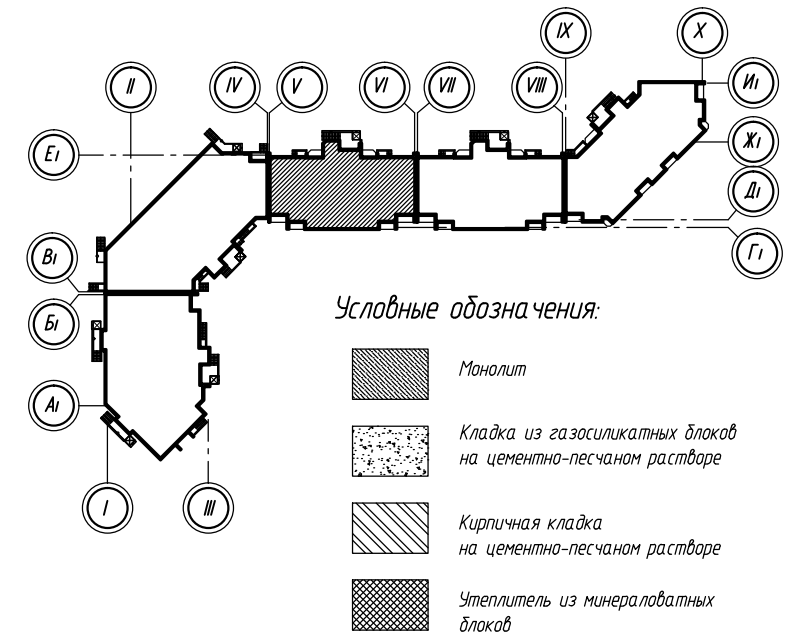


План 1 этажа

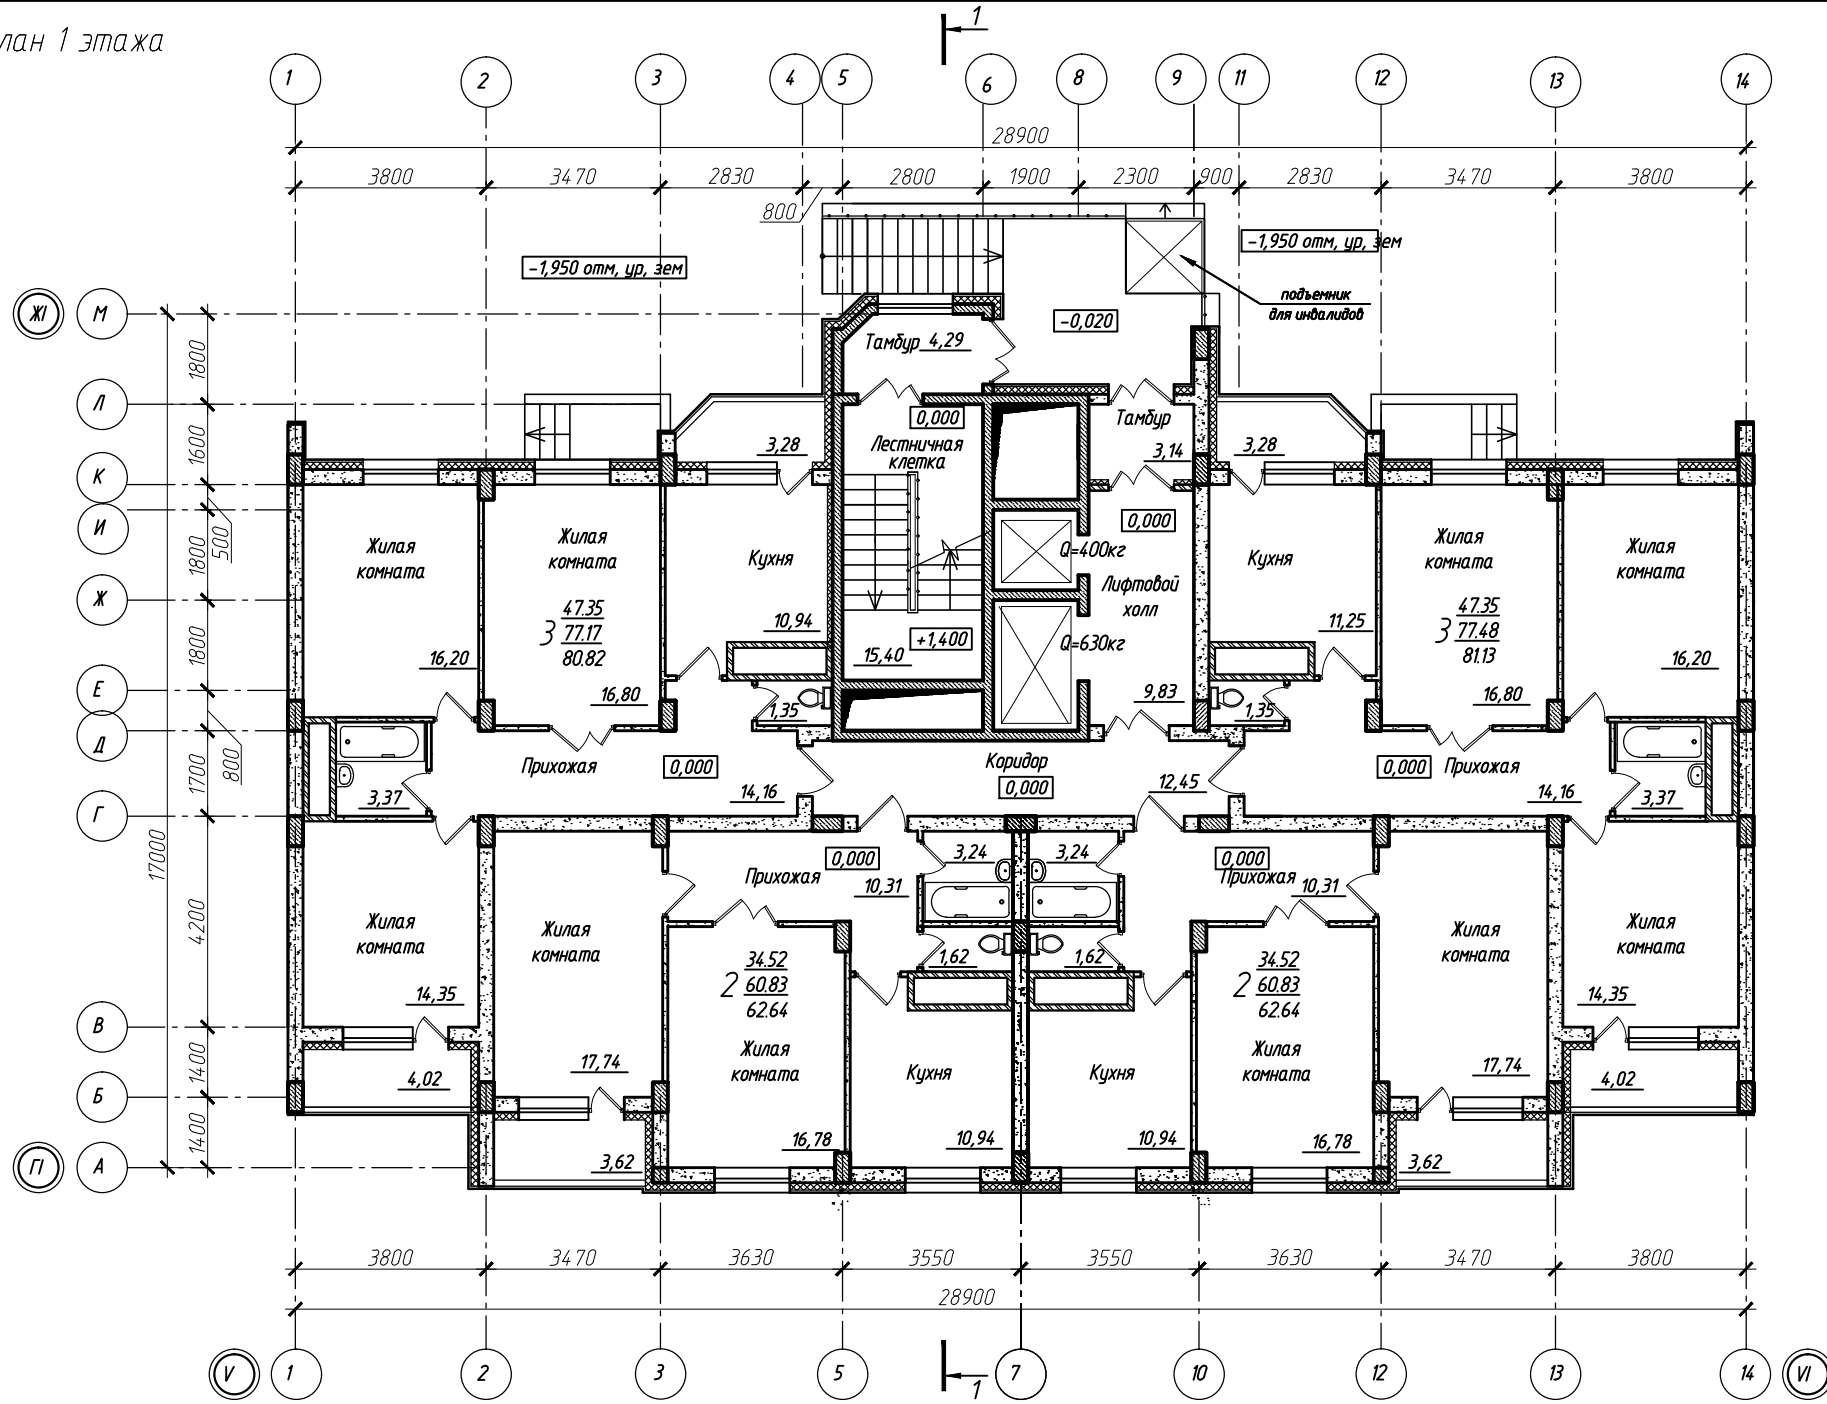

					АЕС-PR-UCH-2014-AP		
					"Жилые дома" по адресу: г.Воронеж, Московский проспект, 142-а		
Изм.	Км.уч.	Лист	№ док.	Подп.	Дата		
						Жилой дом поз. 2. Секция 3 в осях V-VI, Г-ЖI	
						Стadia	Лист
						п	Листов
Н.контр.	Струкова				04.14		
Проверил					04.14		
Разработал	Киктева				04.14		
План 1 этажа							
						Формат	A4x3