
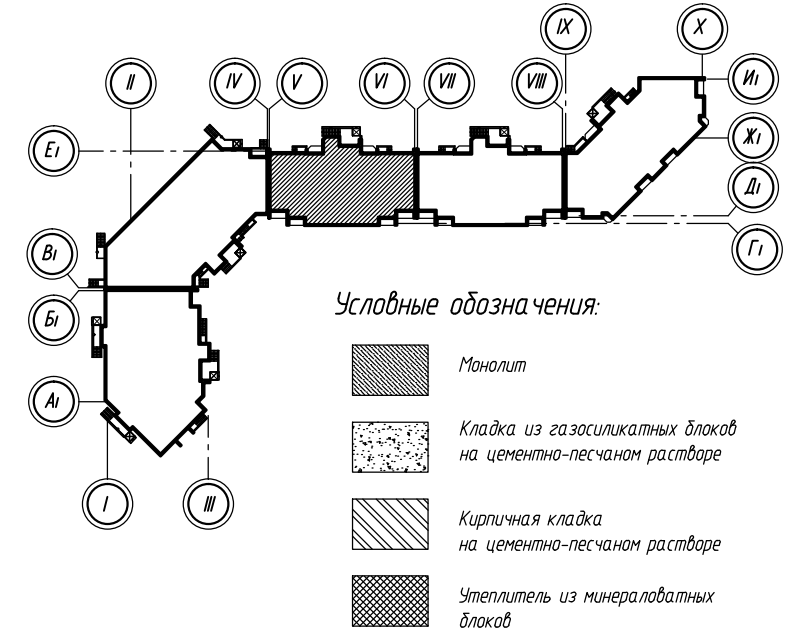


План типового (2-5) этажа

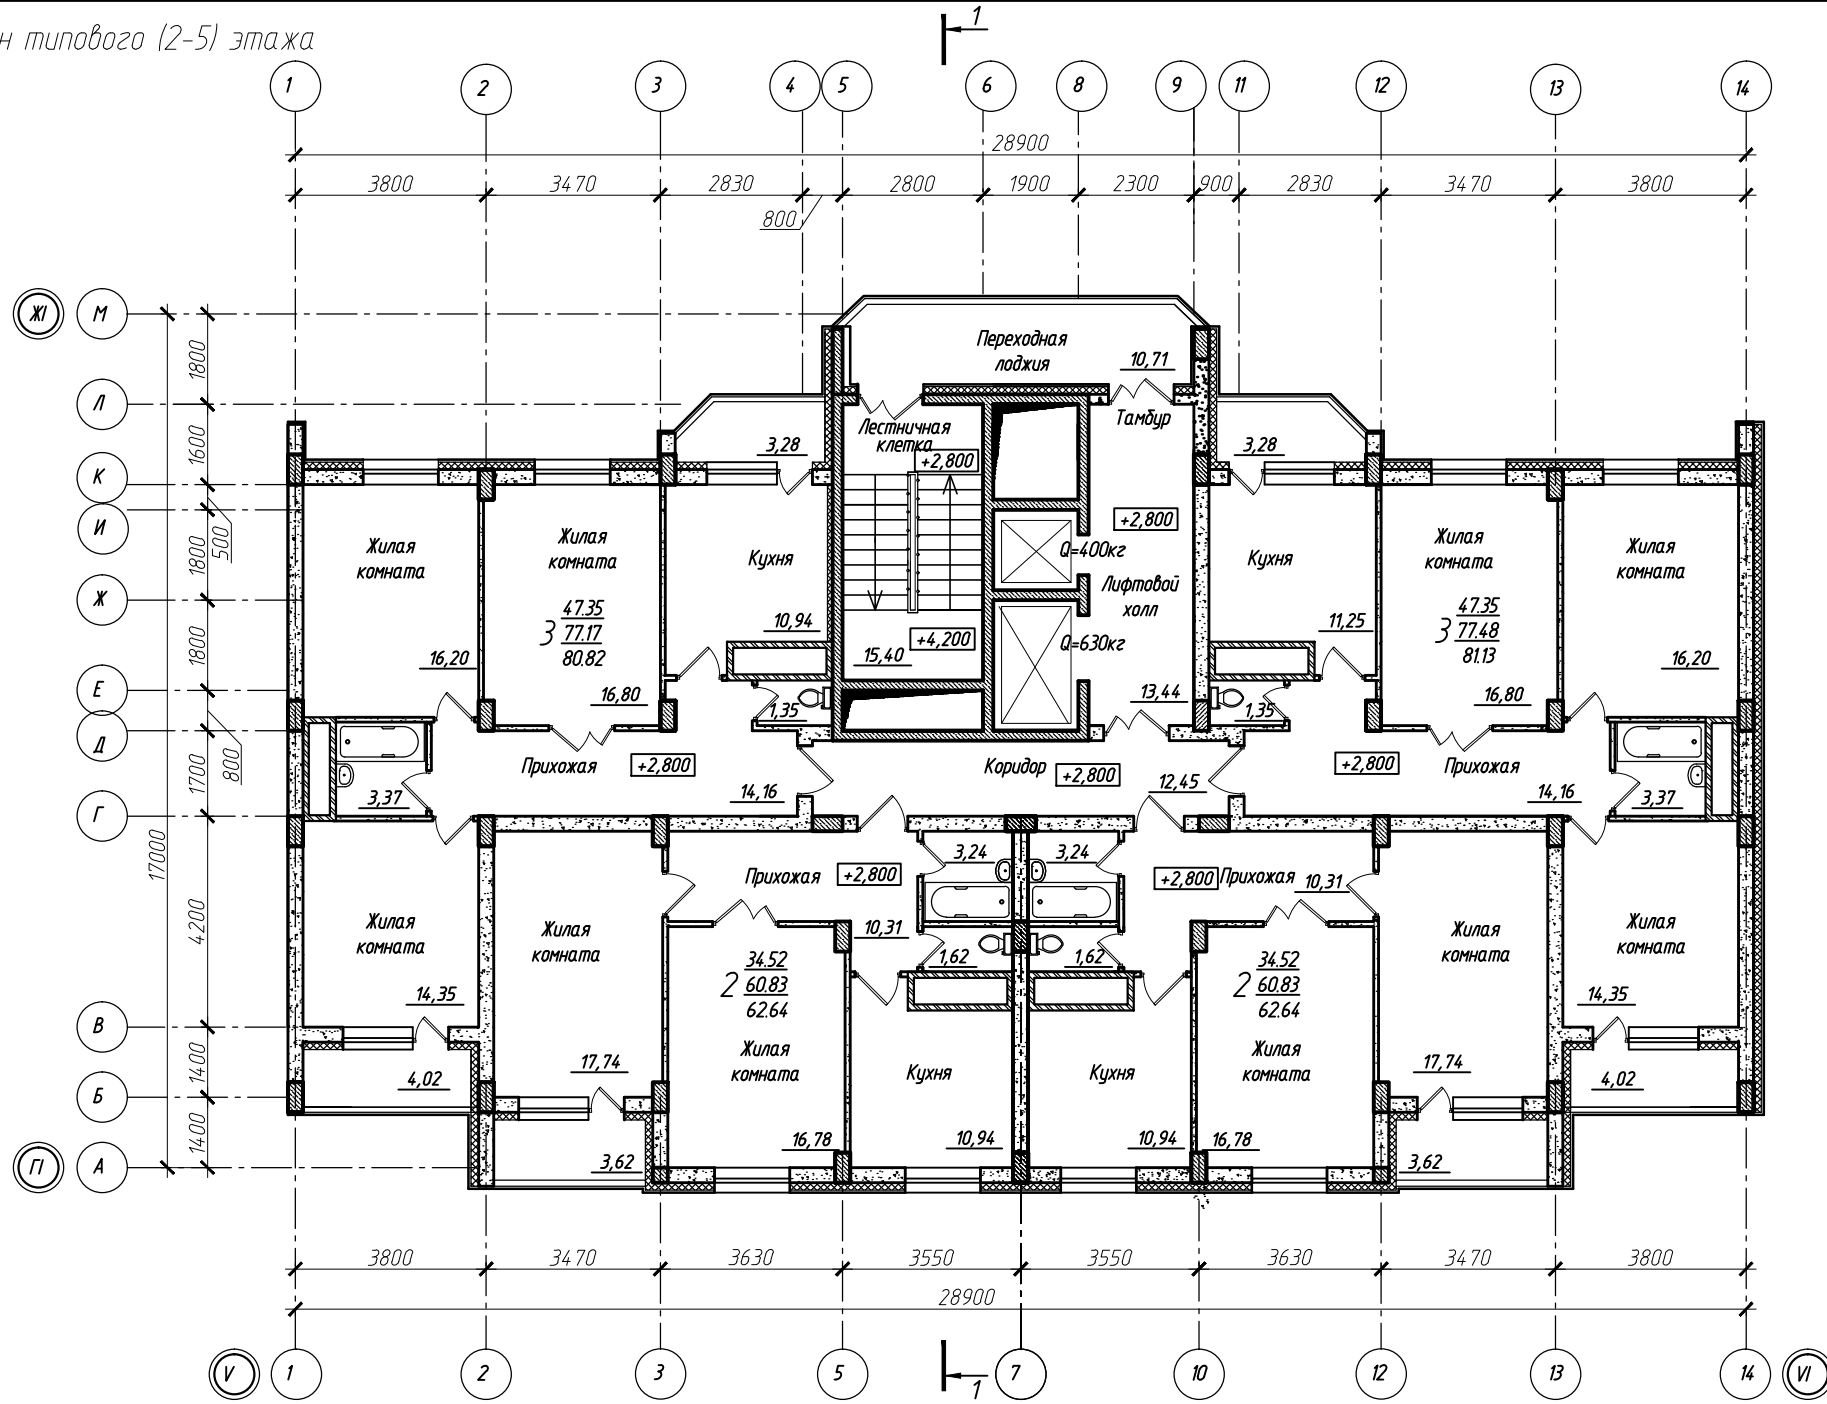

					АЕС-PR-UCH-2014-AP			
					"Жилые дома" по адресу: г.Воронеж, Московский проспект, 142-а			
Изм.	Км.уч.	Лист	№ док.	Подп.	Дата			
						Стadia	Лист	Листов
						п		
Н.контр.	Струкова				04.14			
Проверил					04.14			
Разработал	Киктева				04.14			
План типового (2-5) этажа								
						Формат	A4x3	