
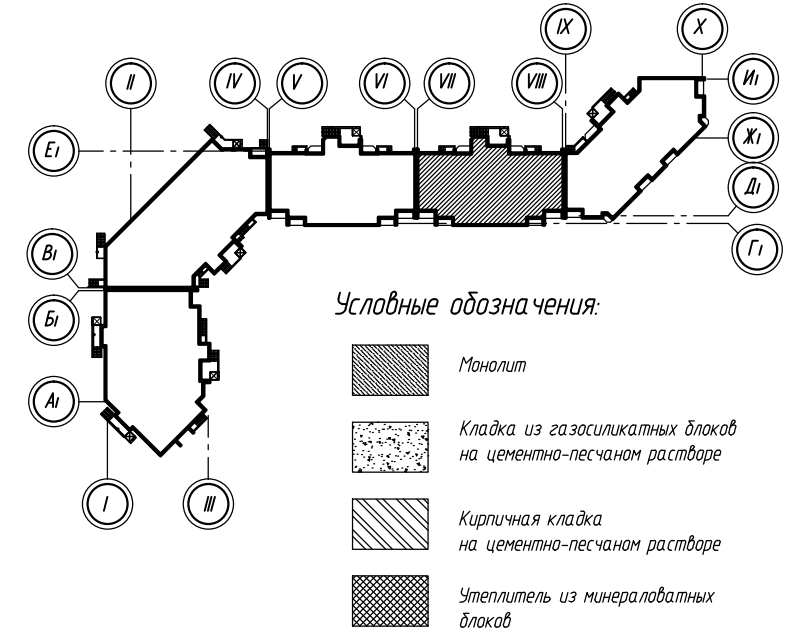



План 1 этажа

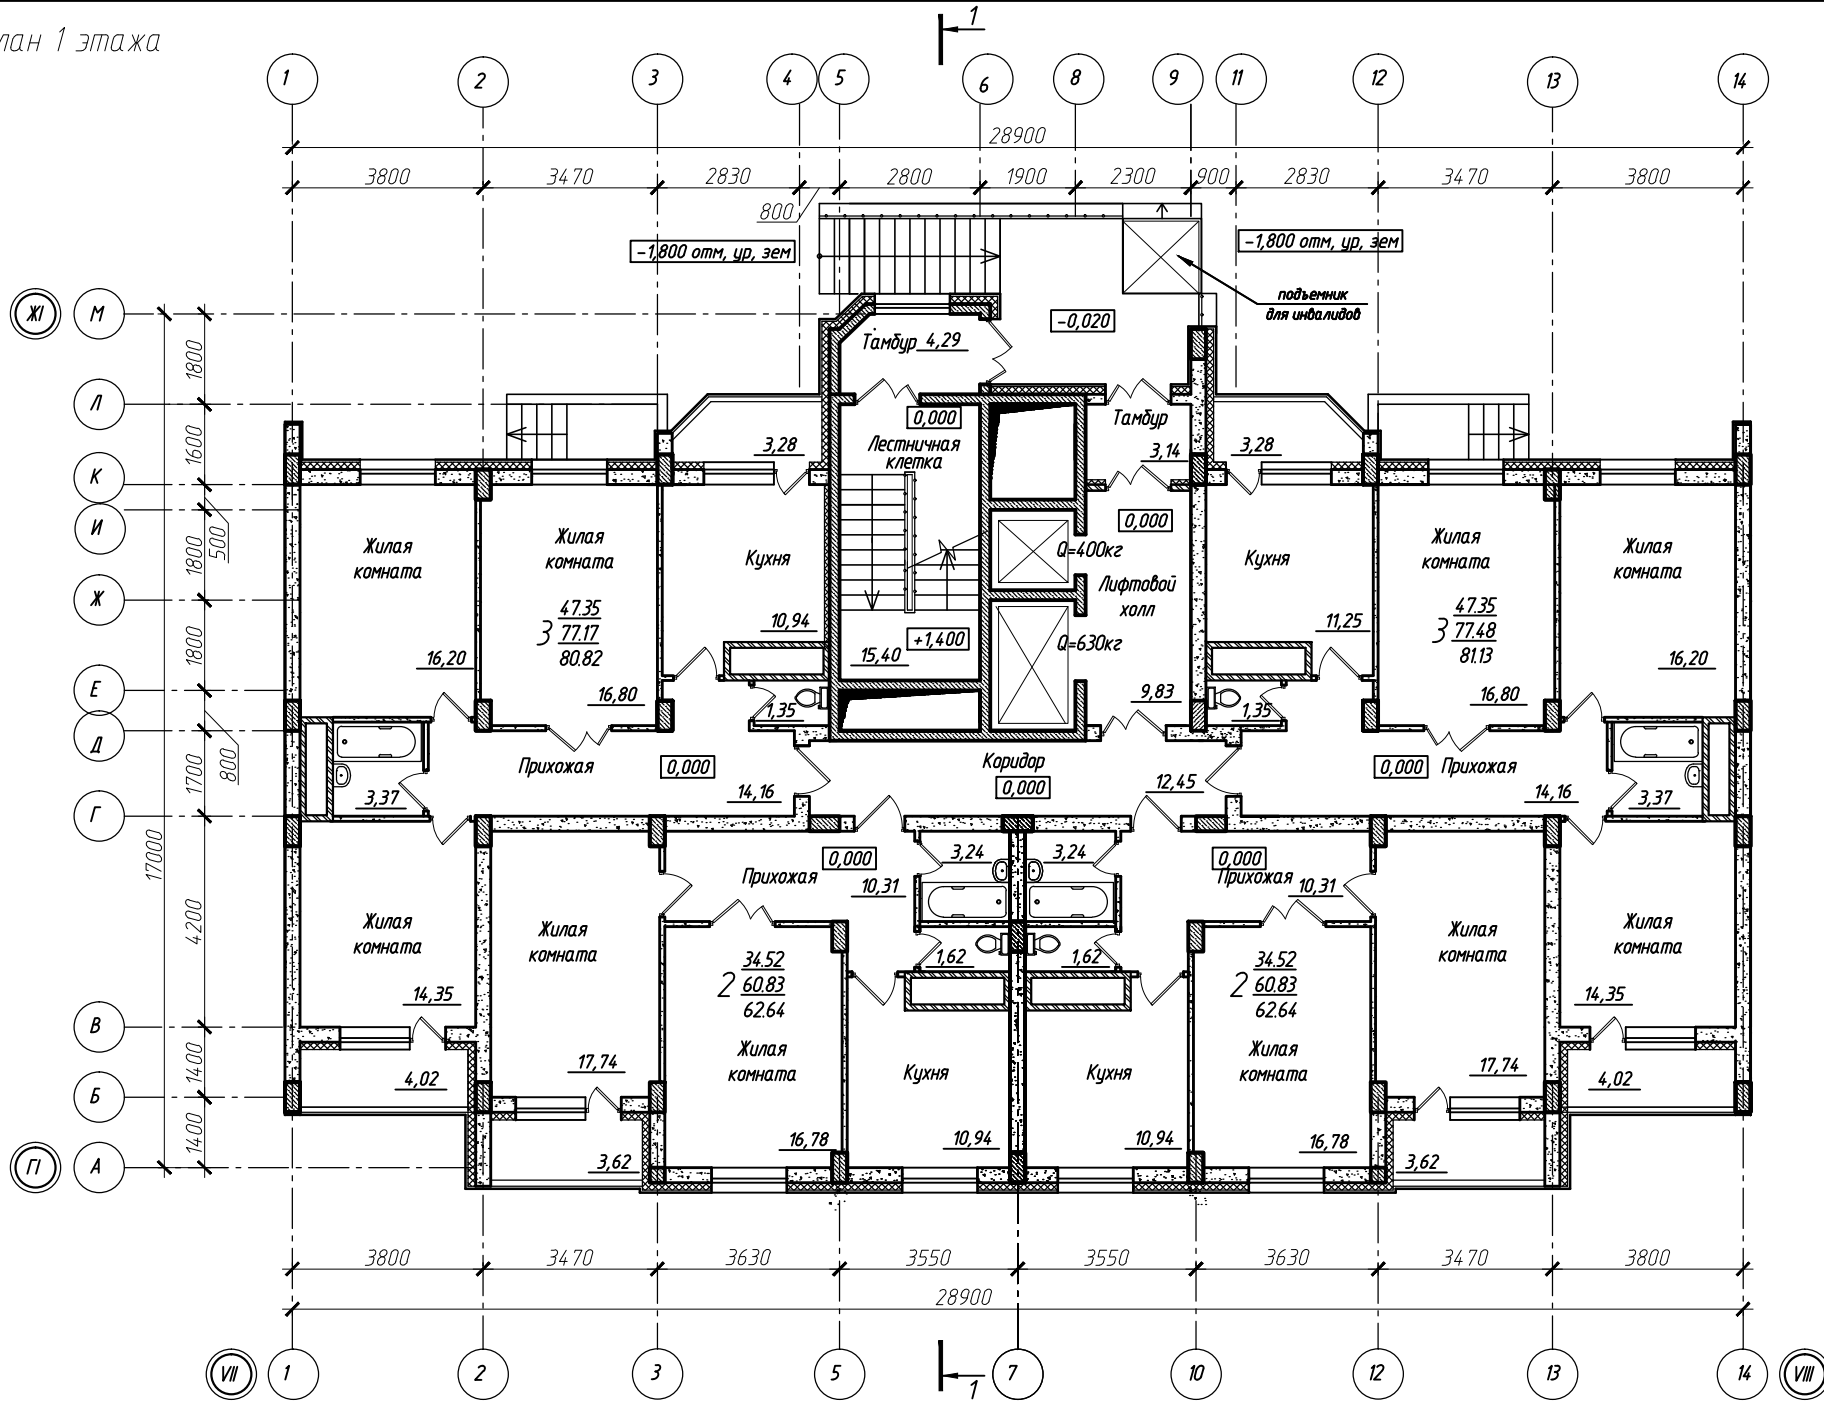

					АЕС-PR-UCH-2014-AP		
					"Жилые дома" по адресу: г.Воронеж, Московский проспект, 142-а		
Изм.	Км.уч.	Лист	№ док.	Подп.	Дата		
					Жилой дом поз. 2. Секция 4 в осях VII-VIII, Г-Ж		
					Стadia Лист Листов		
					п		
Н.контр.	Струкова				04.14		
Проверил					04.14		
Разработал	Киктева				04.14		
					План 1 этажа		
							
					Формат А4х3		