
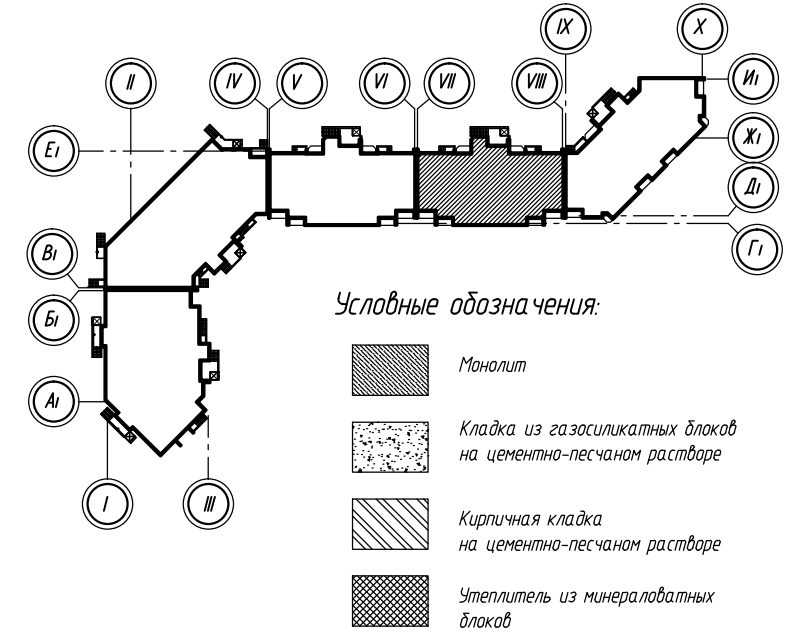


План типового (2-5) этажа

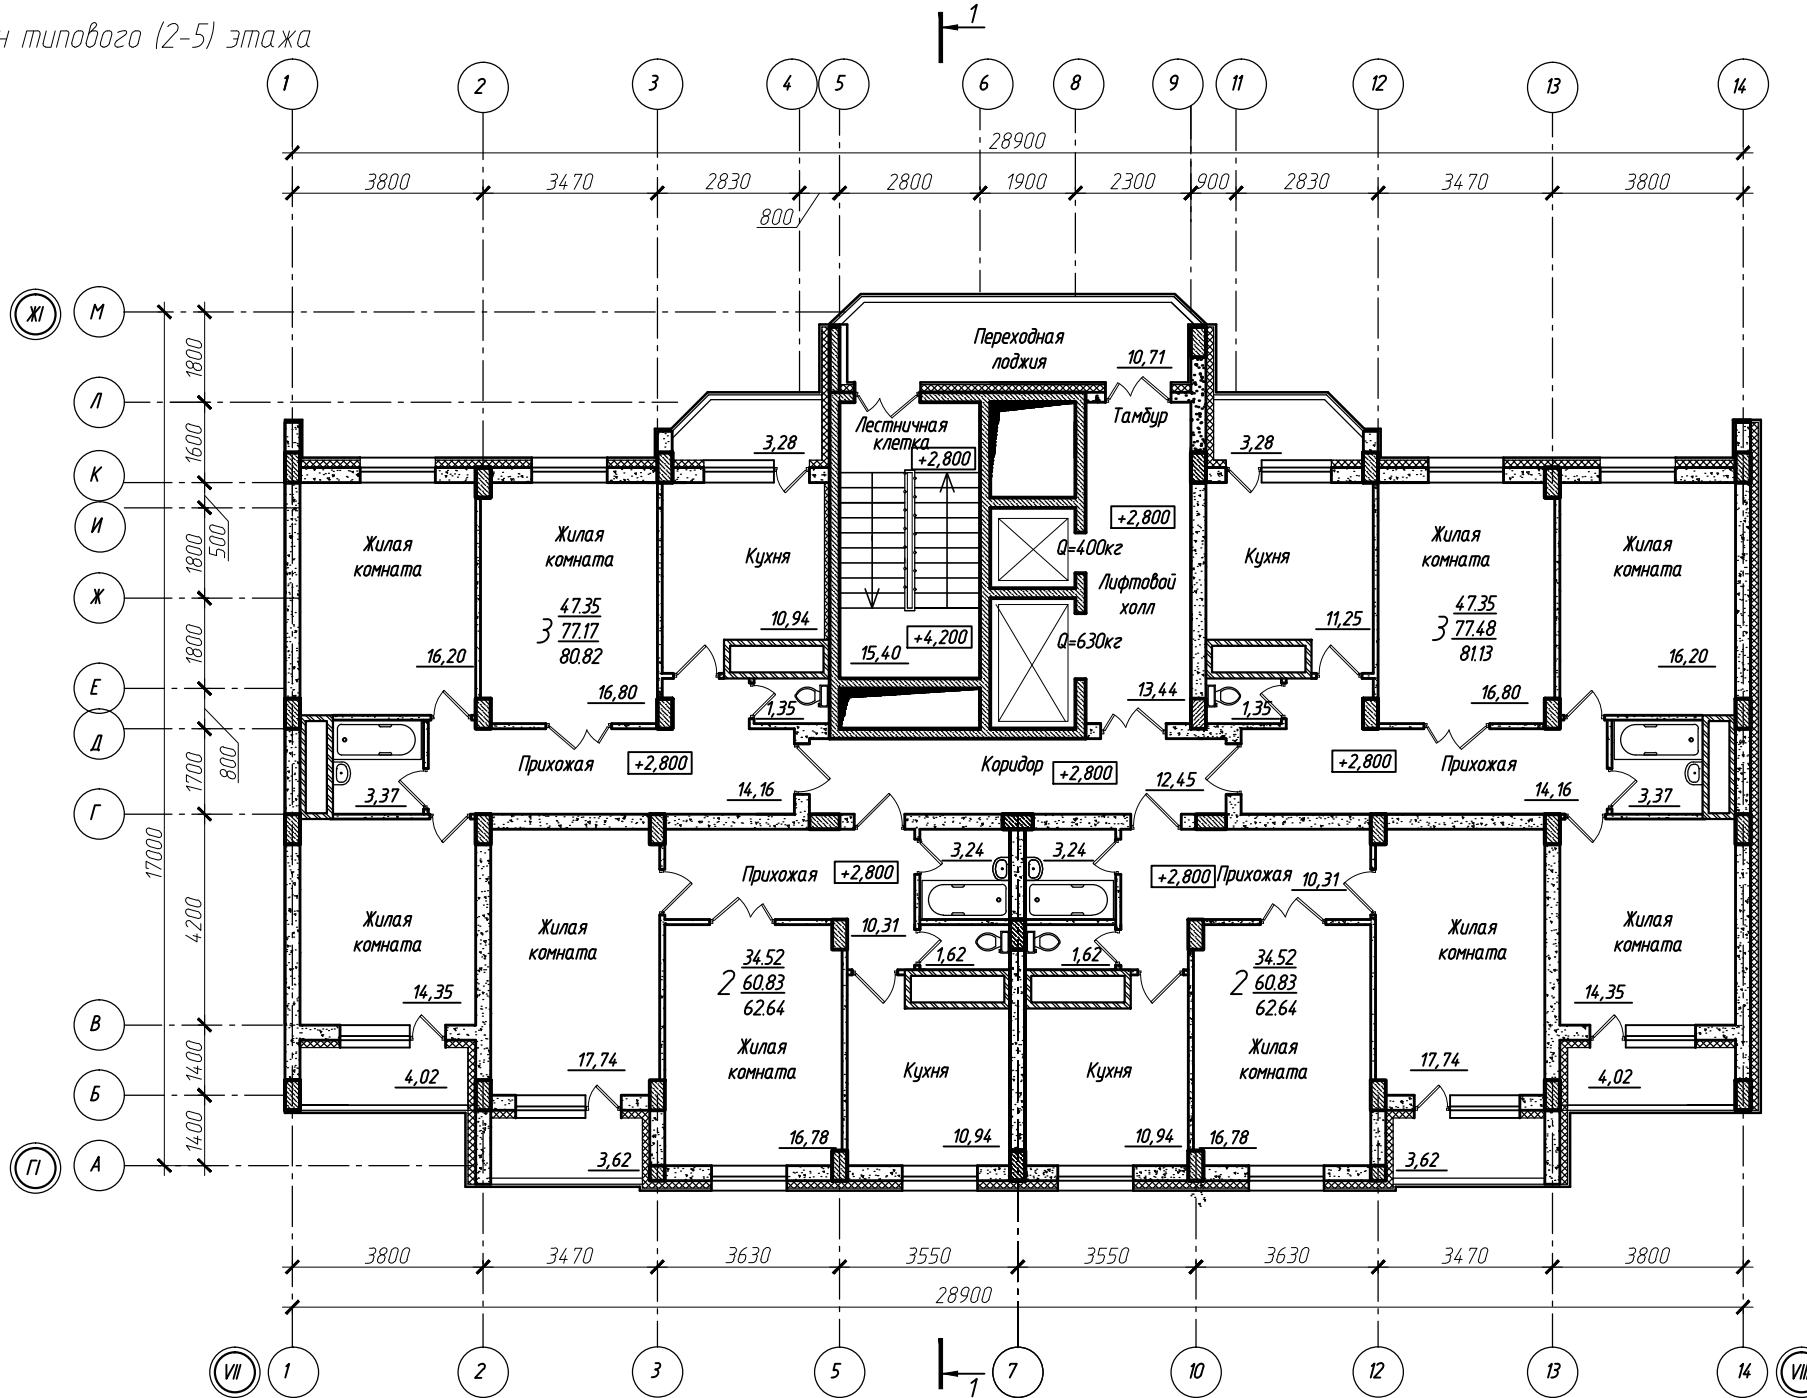

|                           |          |      |        |       |   |   |      |
|---------------------------|----------|------|--------|-------|---|---|------|
|                           |          |      |        |       | АЕС-PR-UCH-2014-AP  |   |      |
|                           |          |      |        |       | "Жилые дома" по адресу: г.Воронеж, Московский проспект, 142-а |   |      |
| Изм.                      | Км.уч.   | Лист | № док. | Подп. | Дата  |   |      |
|                           |          |      |        |       |   | Стadia  | Лист |
|                           |          |      |        |       |   | Жилой дом поз. 2. Секция 4 в осях VII-VIII, Г1-Ж1 |      |
|                           |          |      |        |       |   | п   |      |
| Н.контр.                  | Струкова |      |        |       | 04.14   |   |      |
| Проверил                  |          |      |        |       | 04.14   |   |      |
| Разработал                | Киктева  |      |        |       | 04.14   |   |      |
| План типового (2-5) этажа |          |      |        |       |   |   |      |
|                           |          |      |        |       |   | Формат А4х3                                       |      |