
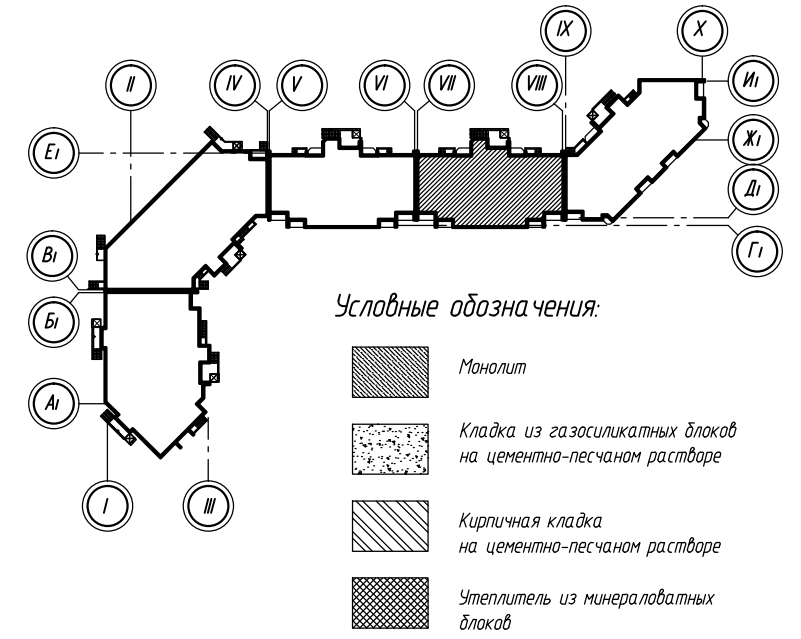


План типового (6-12) этажа

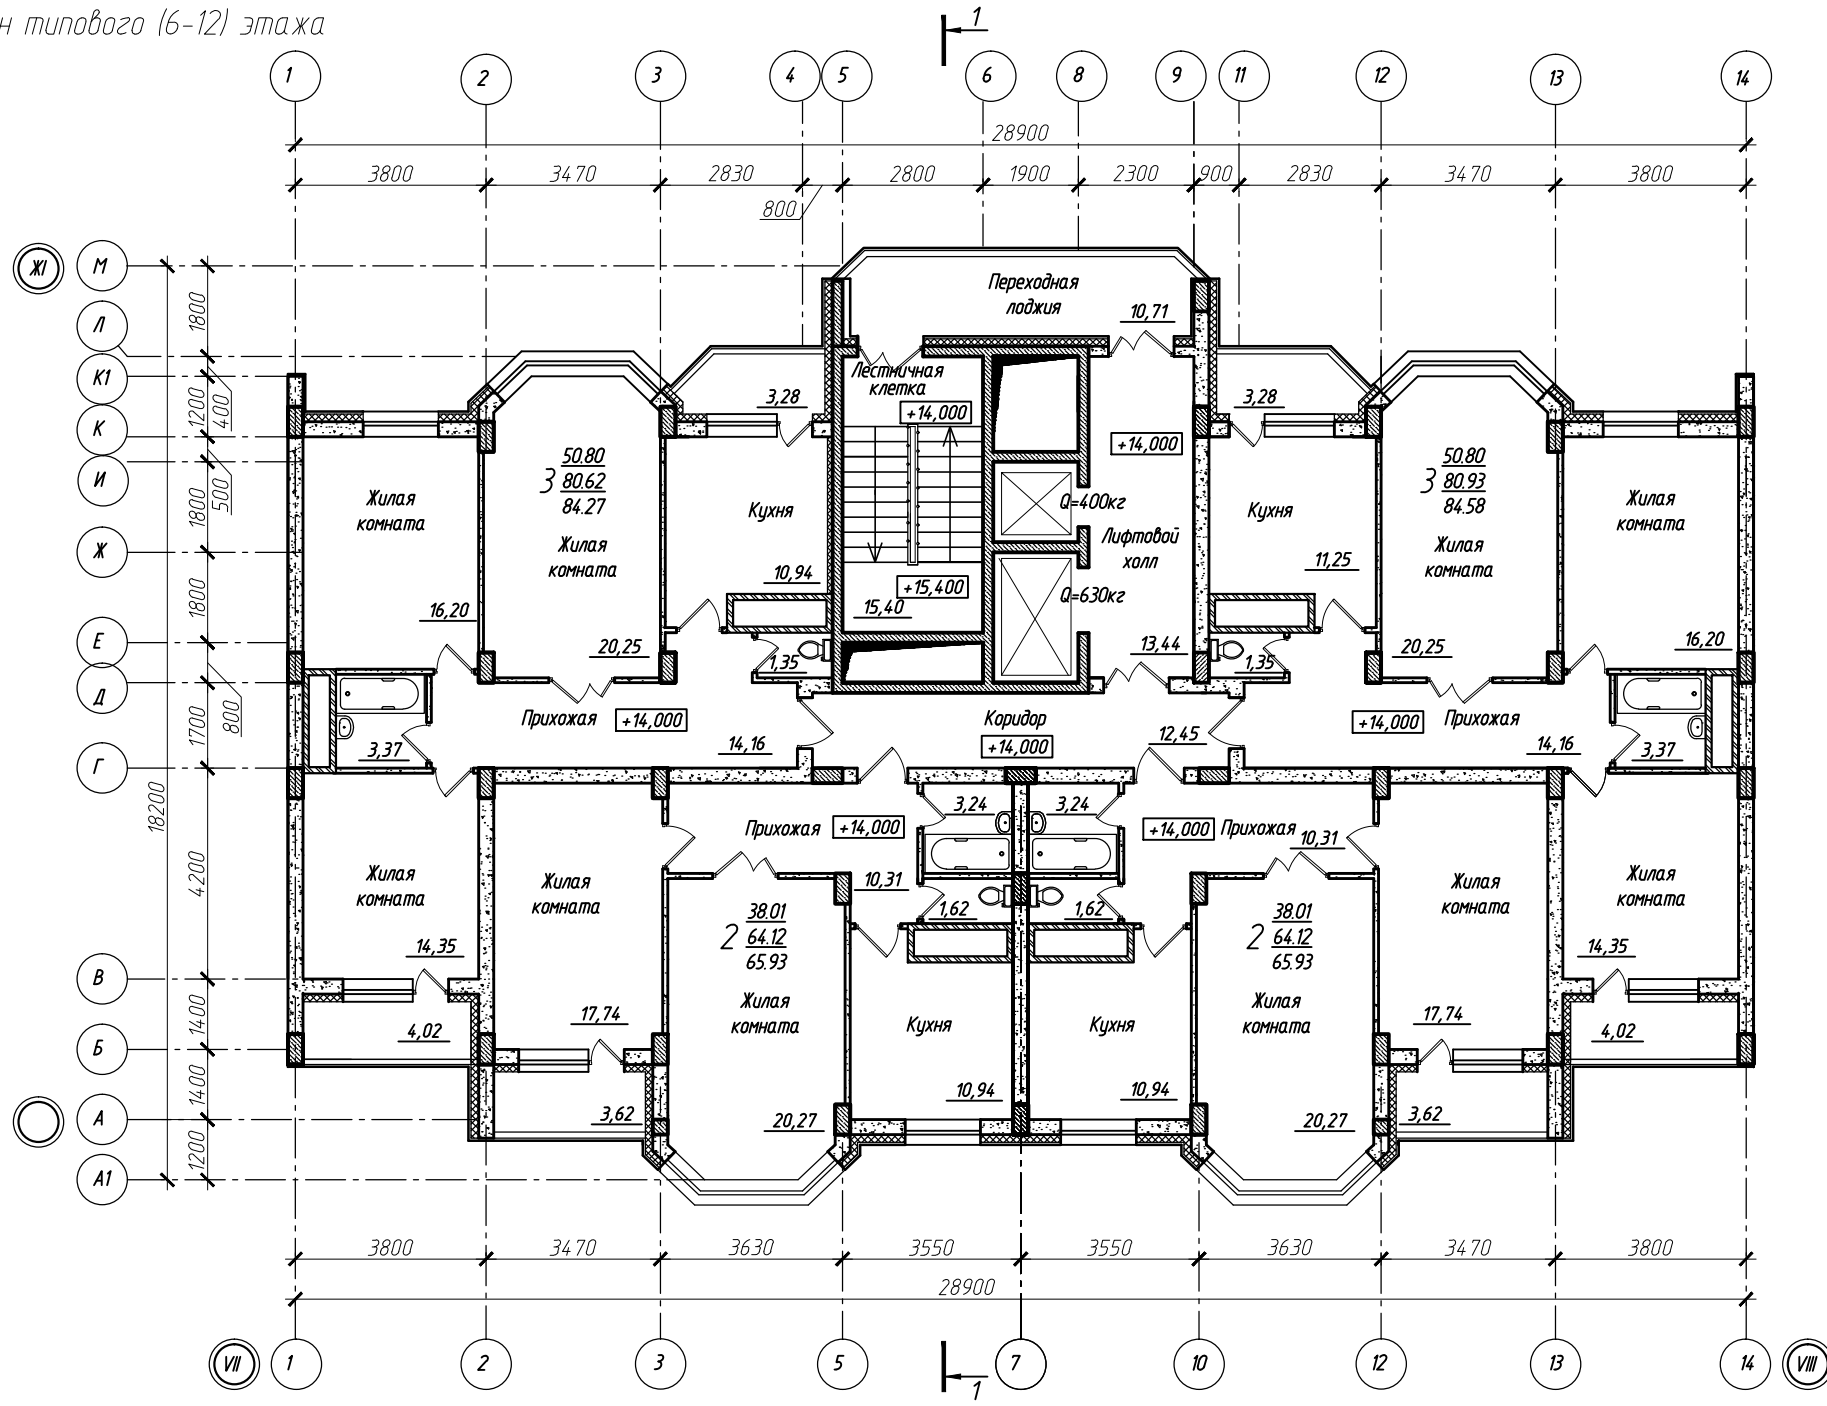

					АЕС-PR-UCH-2014-AP			
					"Жилые дома" по адресу: г.Воронеж, Московский проспект, 142-а			
Изм.	Кол. уч.	Лист	№ док.	Подп.	Дата			
						Стadia	Лист	Листов
						п		
						Жилой дом поз. 2. Секция 4 в осях VII-VIII, Г1-Ж1		
Н.контр.	Струкова				04.14			
Проверил					04.14			
Разработал	Киктева				04.14			
						План типового 16-12) этажа		
								
						Формат А4х3		