
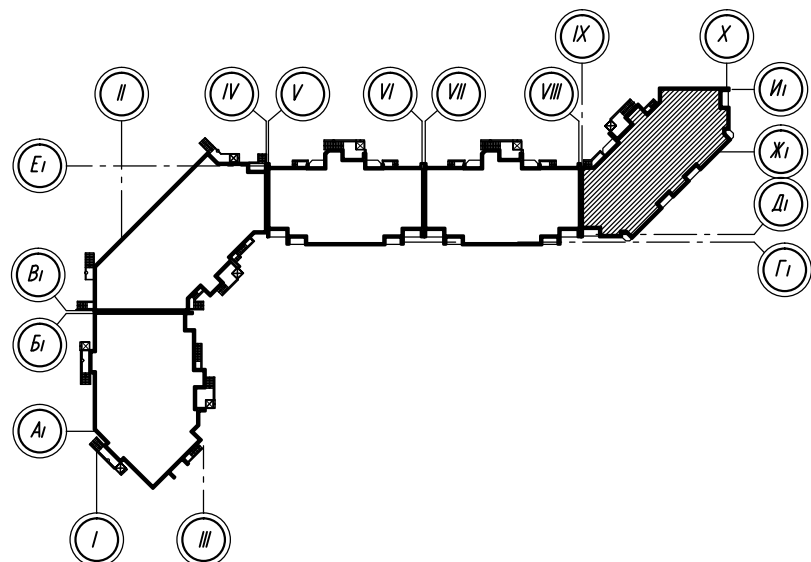


План типового (2-5) этажа

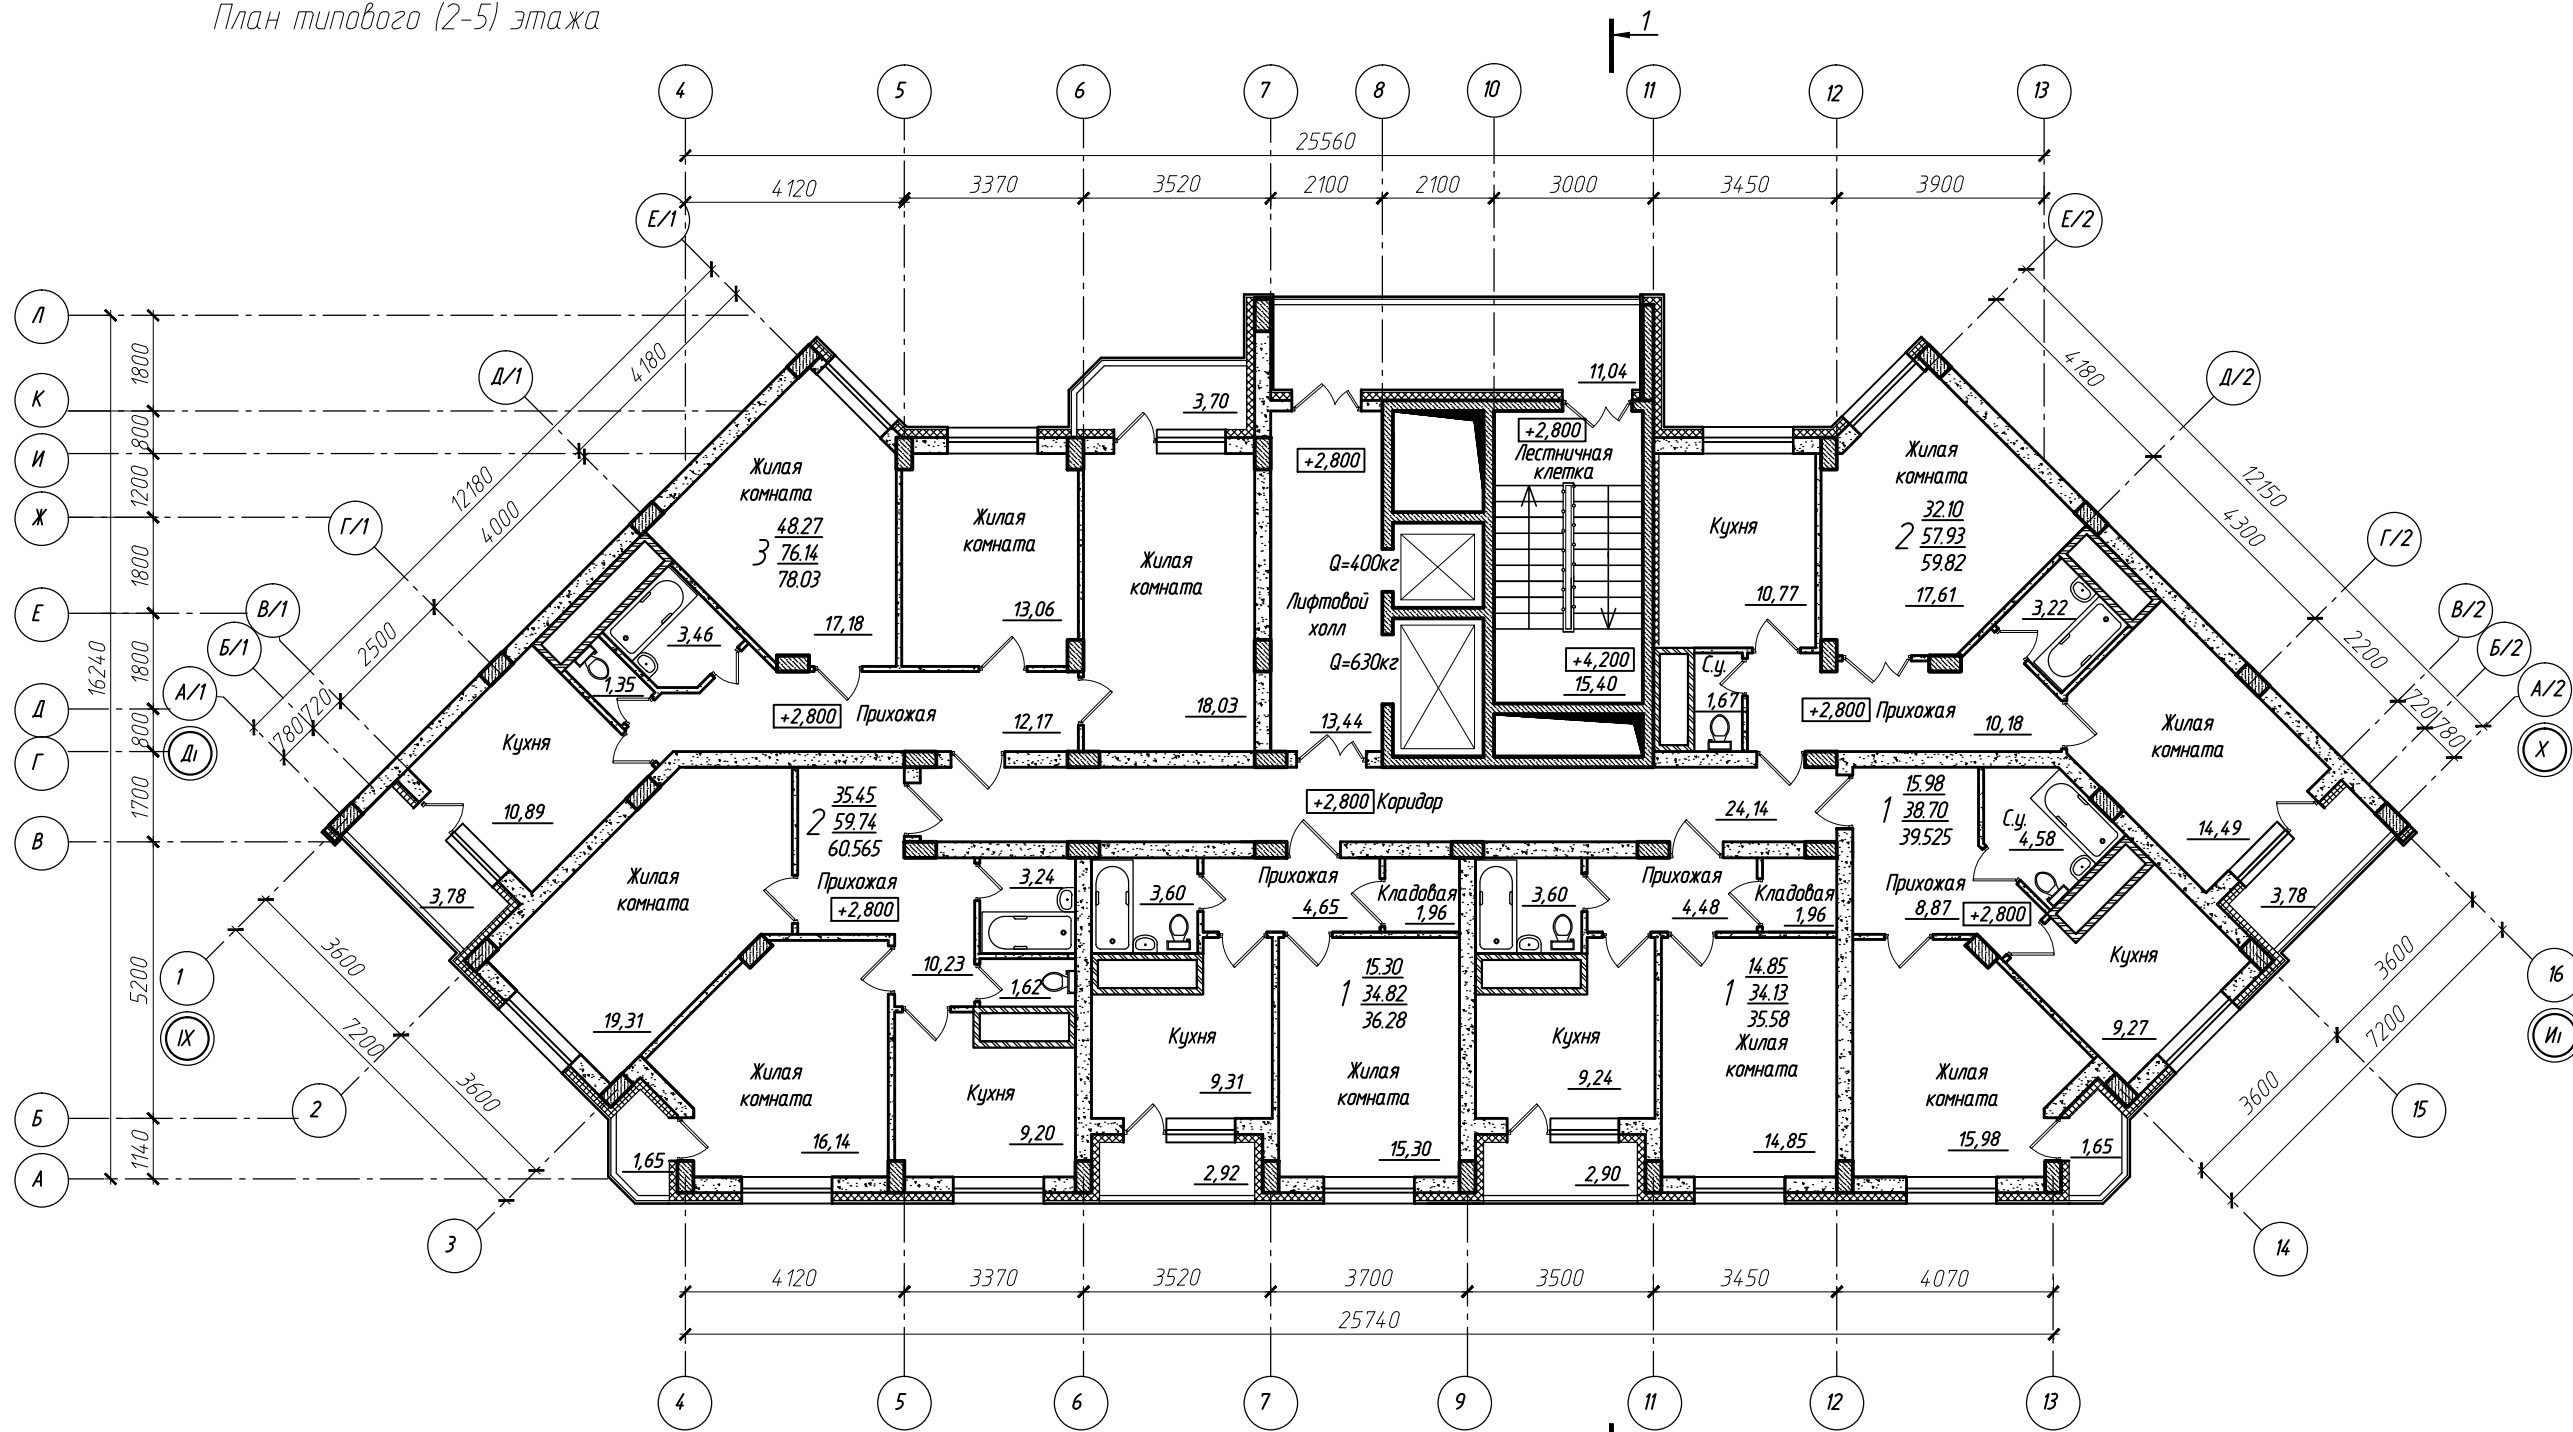

Условные обозначения:

- Монолит
- Кладка из газосиликатных блоков на цементно-песчаном растворе
- Кирпичная кладка на цементно-песчаном растворе
- Утеплитель из минераловатных блоков

Согласовано  
 Взам. инв. №  
 Подп. и дата  
 Инв. № подл.

AEC-PR-UCH-2014-AP											
"Жилые дома" по адресу: г.Воронеж, Московский проспект, 142-а											
Изм.	Кол. изм.	Лист	№ док.	Подп.	Дата						
Жилой дом поз. 2 Секция 5 в осях IX-X, ДЛ-ИИ					<table border="1"> <tr> <td>Стадия</td> <td>Лист</td> <td>Листов</td> </tr> <tr> <td>п</td> <td></td> <td></td> </tr> </table>	Стадия	Лист	Листов	п		
Стадия	Лист	Листов									
п											
Н.контр.	Структура	04.14									
Проверил		04.14									
Разработал	Киктева	04.14									
План типового (2-5) этажа											
					Формат А2						