
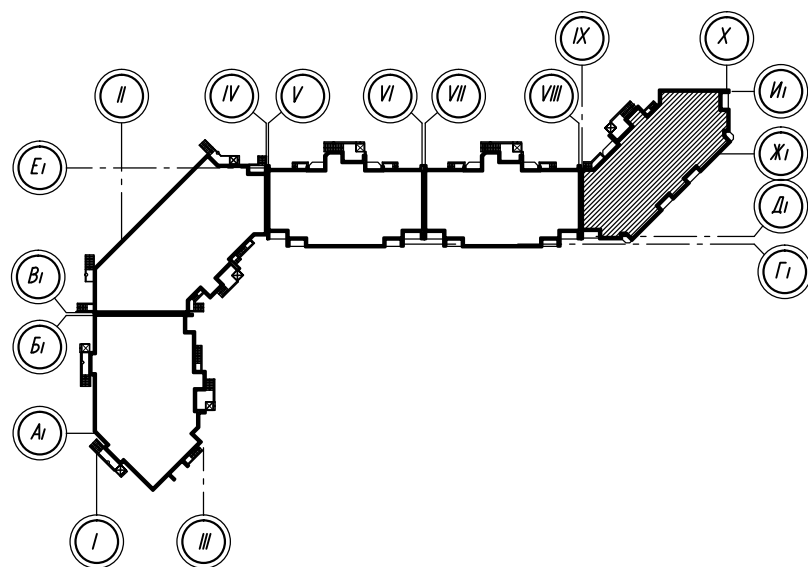


План типового (6-14) этажа

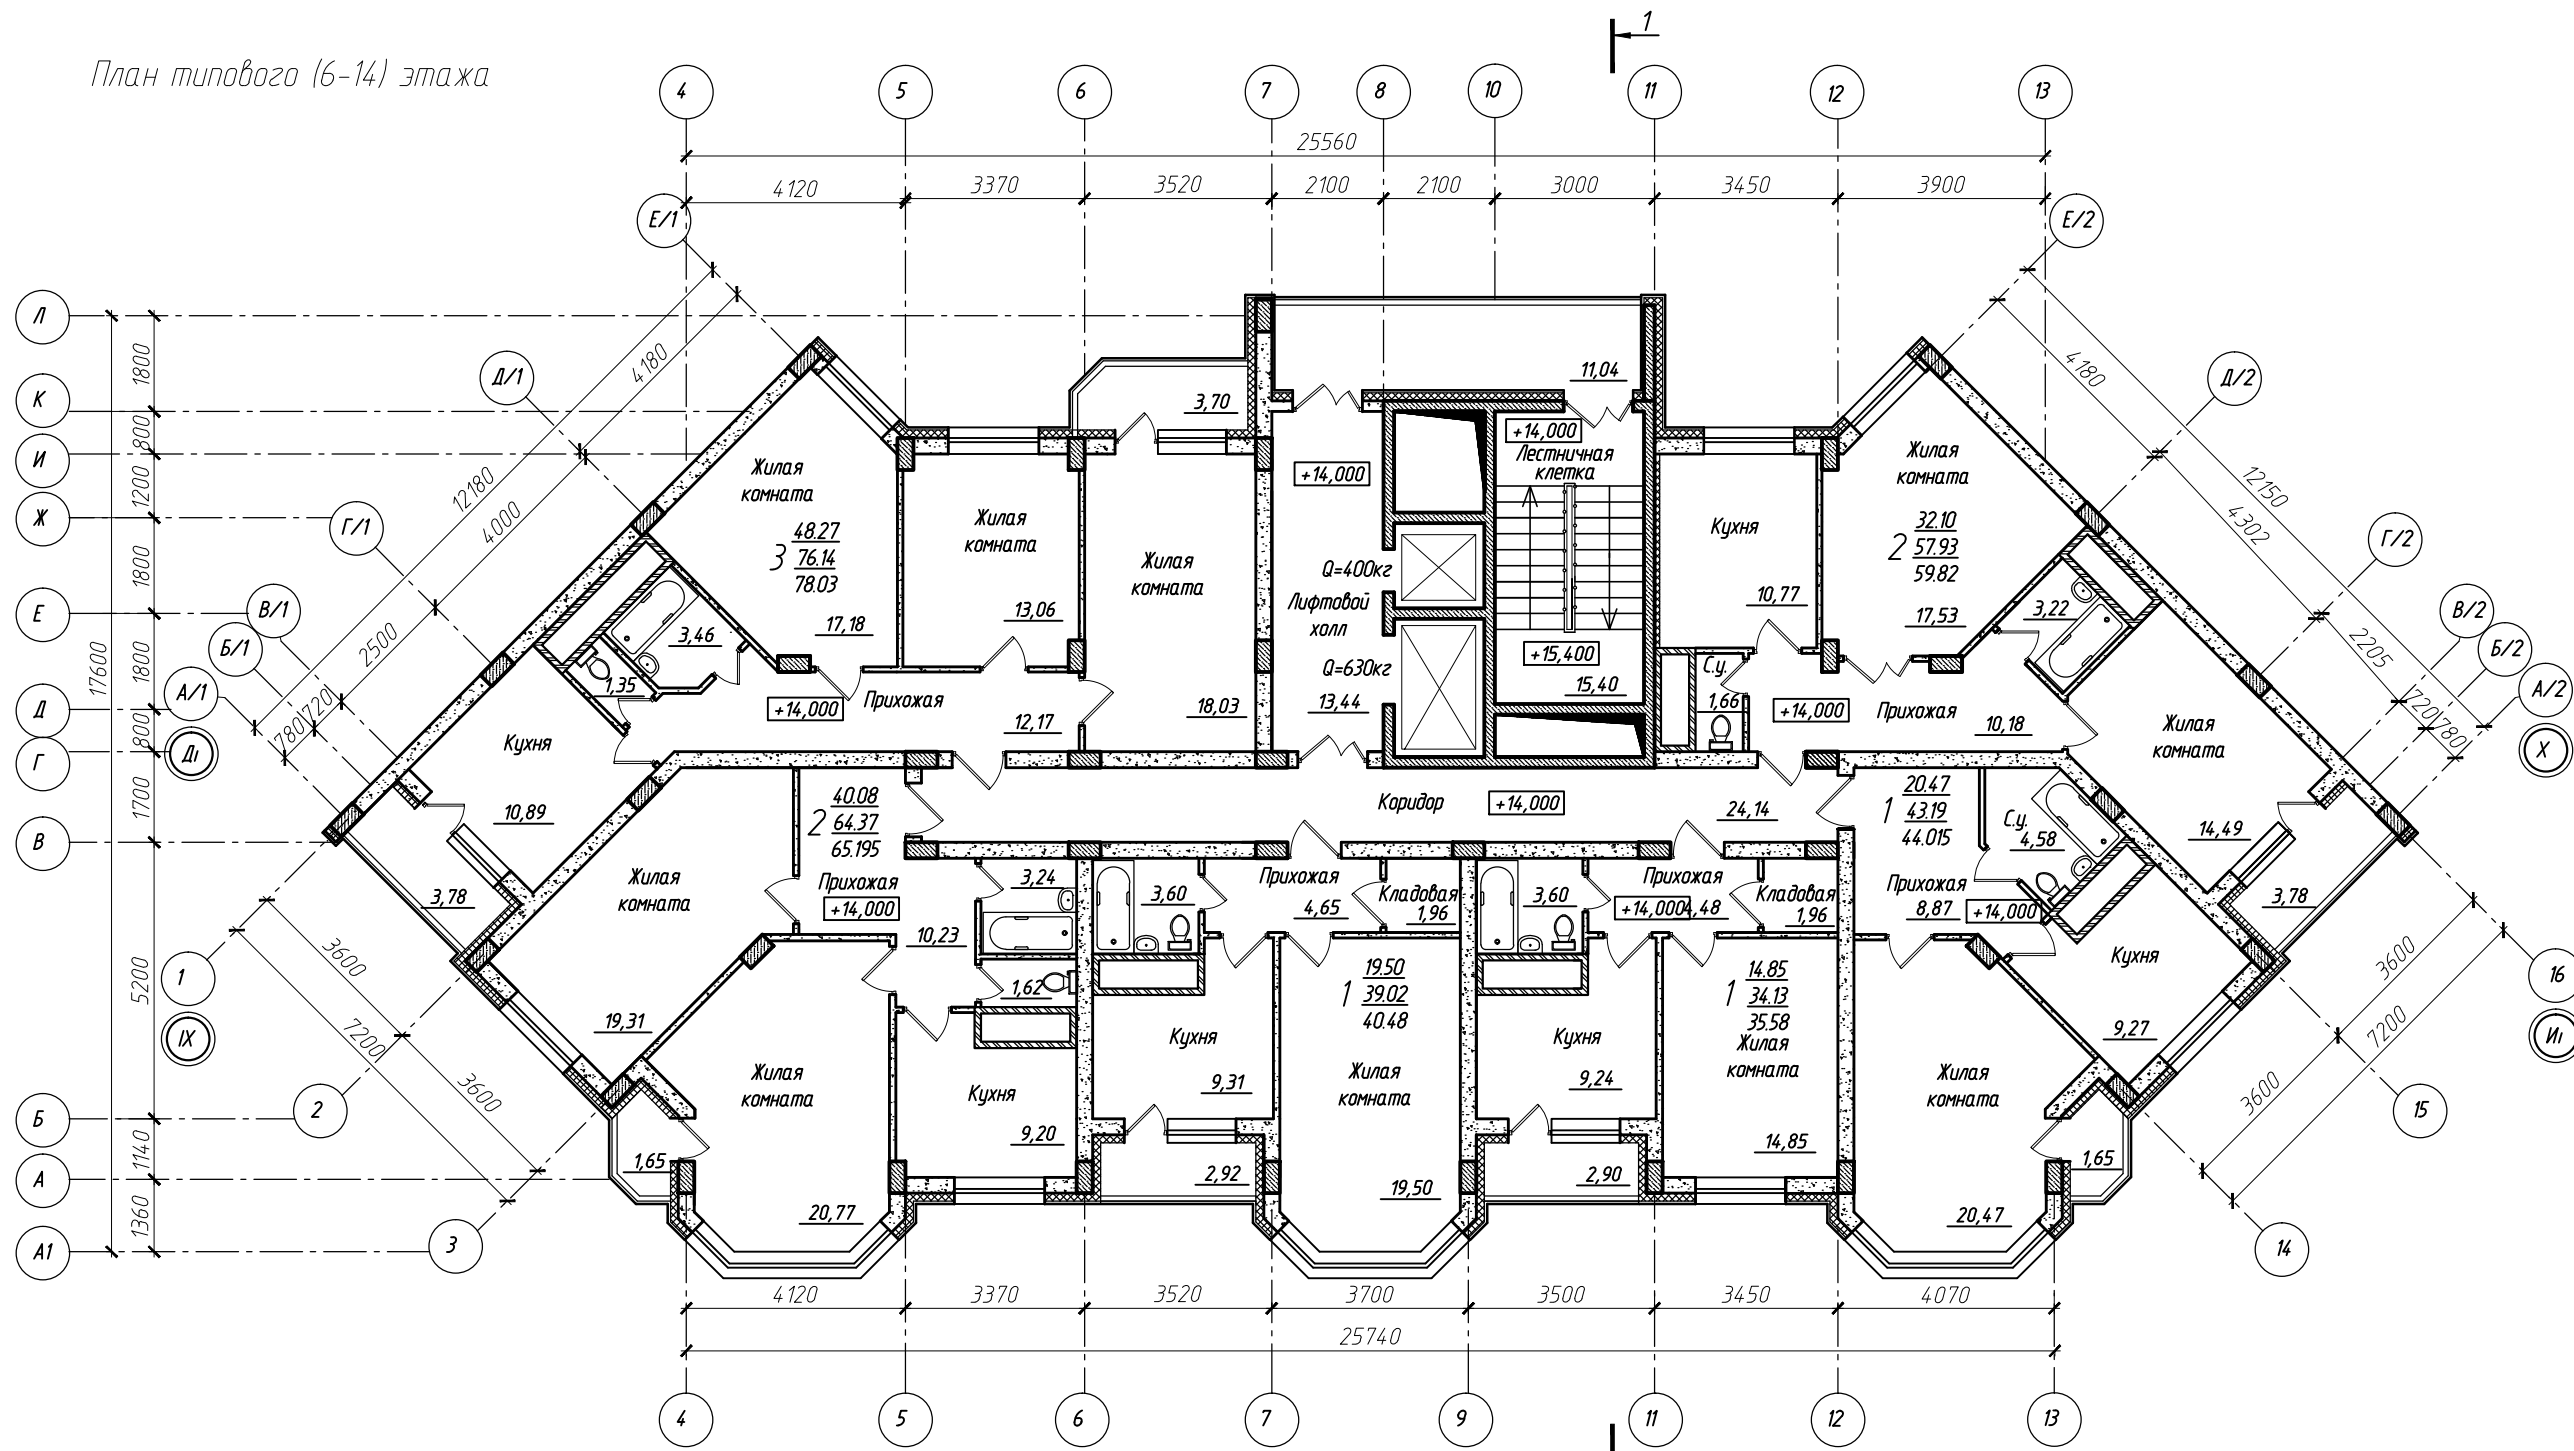

Условные обозначения:

- Монолит
- Кладка из газосиликатных блоков на цементно-песчаном растворе
- Кирпичная кладка на цементно-песчаном растворе
- Утеплитель из минераловатных блоков

AEC-PR-UCH-2014-AP							
"Жилые дома" по адресу: г.Воронеж, Московский проспект, 142-а							
Изм.	Кач. ин.	Лист	№ док.	Подп.	Дата		
Жилой дом поз. 2 Секция 5 в осях IX-X, ДЛ-ИИ					Стация	Лист	Листов
					п		
Н.контр.	Структура			04.14			
Проверил				04.14			
Разработал	Киктева			04.14			
План типового (6-14) этажа							
AEC ALTAIS ENGINEERING CONSTRUCTION							
Формат А2							

Согласовано  
 Подп. и дата  
 №, № подл.