



План типового (2-5) этажа

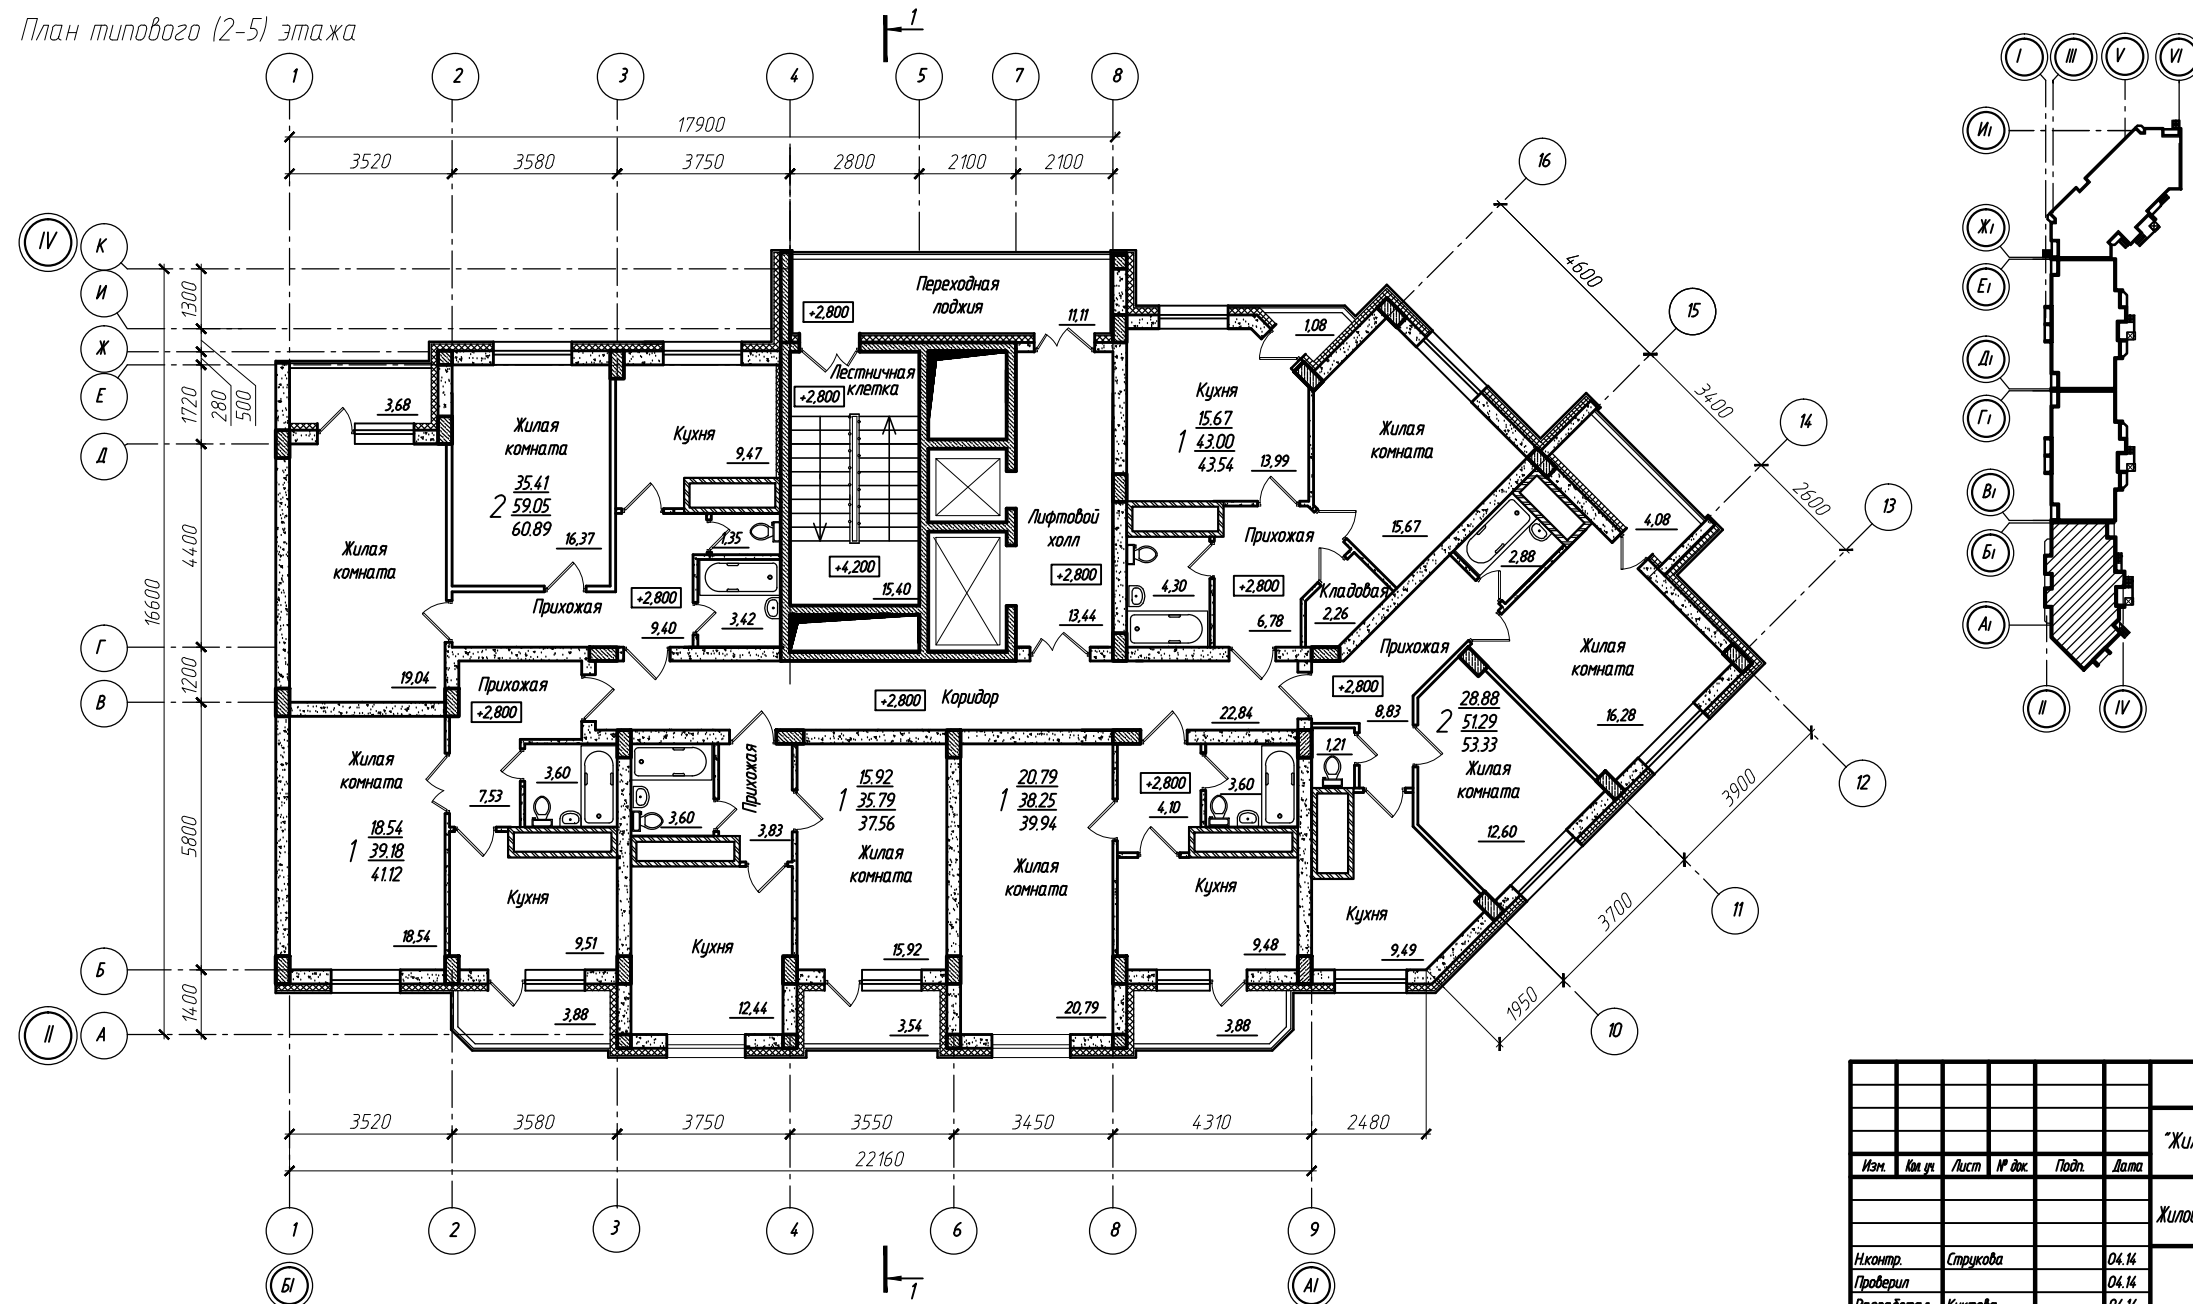

- Условные обозначения:
- Монолит
 - Кладка из газосиликатных блоков на цементно-песчаном растворе
 - Кирпичная кладка на цементно-песчаном растворе
 - Утеплитель из минераловатных блоков

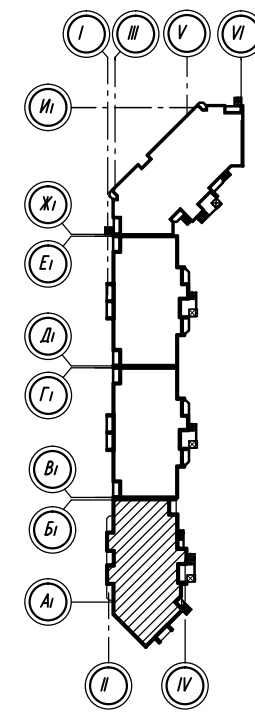

					АЕС-PR-УСН-2014-АР			
					"Жилые дома" по адресу: г. Воронеж, Московский проспект, 142-а			
Изм.	Кол. изм.	Лист	№ док.	Подп.	Дата			
						Жилой дом поз. 3. Секция 1 в осях II-IV, АI-БI		
						Стадия	Лист	Листов
						п		
Исполн.	Струкова				04.14	План типового (2-5) этажа		
Проверил					04.14			
Разработал	Киктева				04.14			