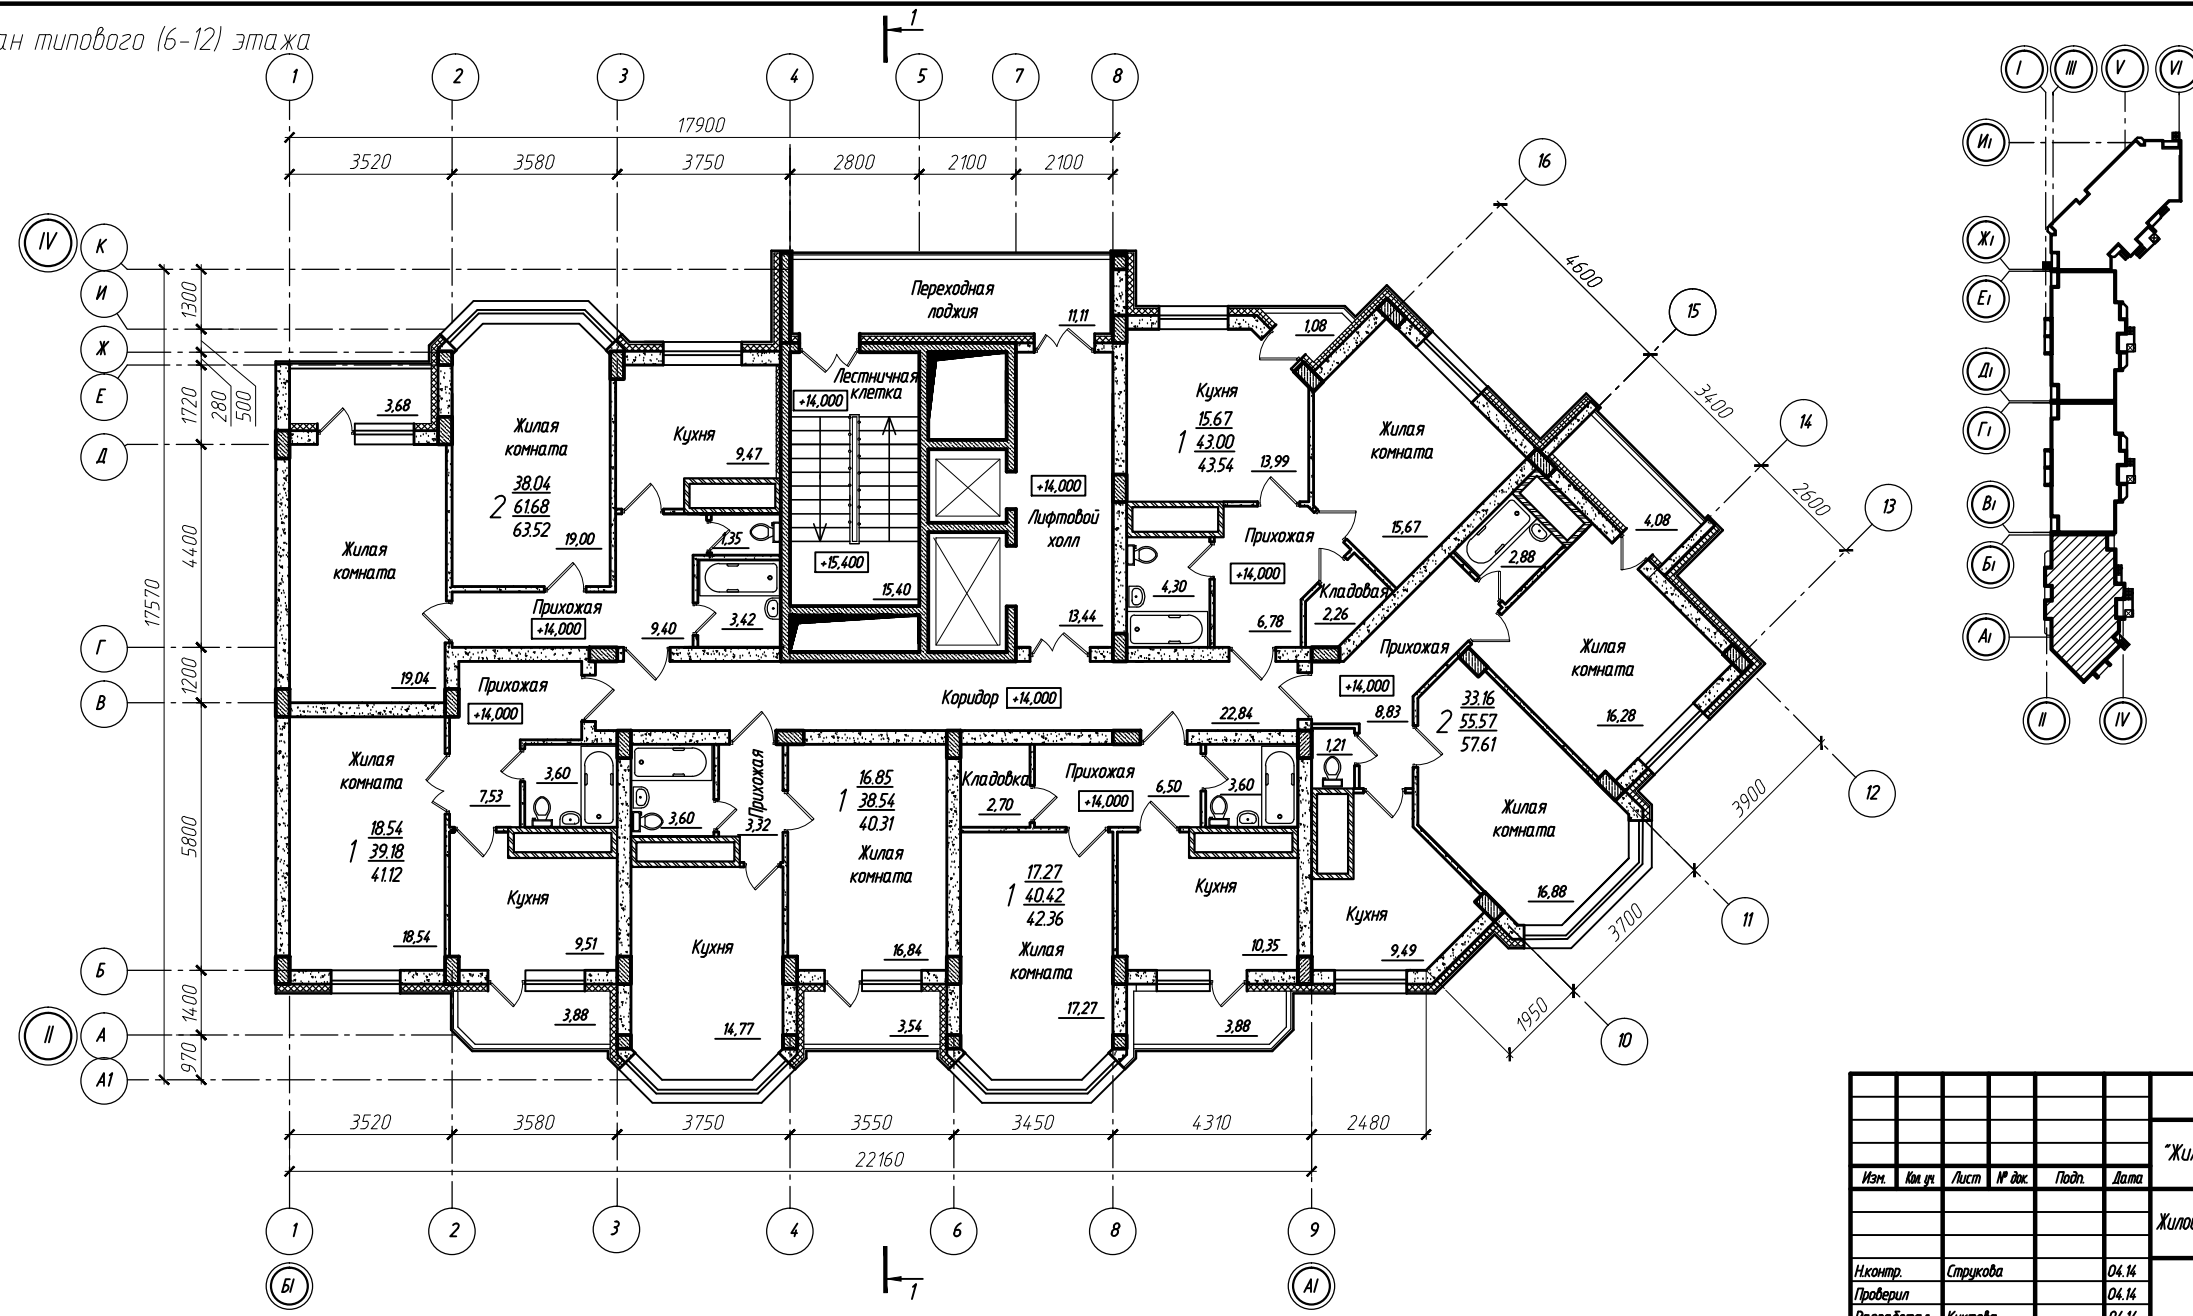

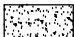
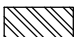

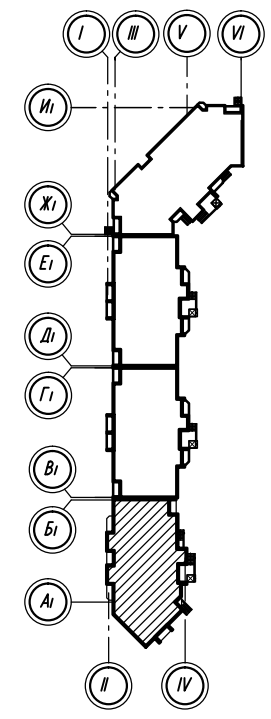


План типового (6-12) этажа



- Условные обозначения:
-  Монолит
 -  Кладка из газосиликатных блоков на цементно-песчаном растворе
 -  Кирпичная кладка на цементно-песчаном растворе
 -  Утеплитель из минераловатных блоков



						АЕС-PR-UCH-2014-AP		
						"Жилые дома" по адресу: г. Воронеж, Московский проспект, 142-д		
Изм.	Кол. изм.	Лист	№ док.	Подп.	Дата	Жилой дом поз. 3. Секция 1 в осях II-IV, А1-Б1		
						Стадия	Лист	Листов
						п		
Исполн.	Струкова				04.14	План типового (6-12) этажа		
Проверил					04.14			
Разработал	Киктева				04.14			