



План 1 этажа

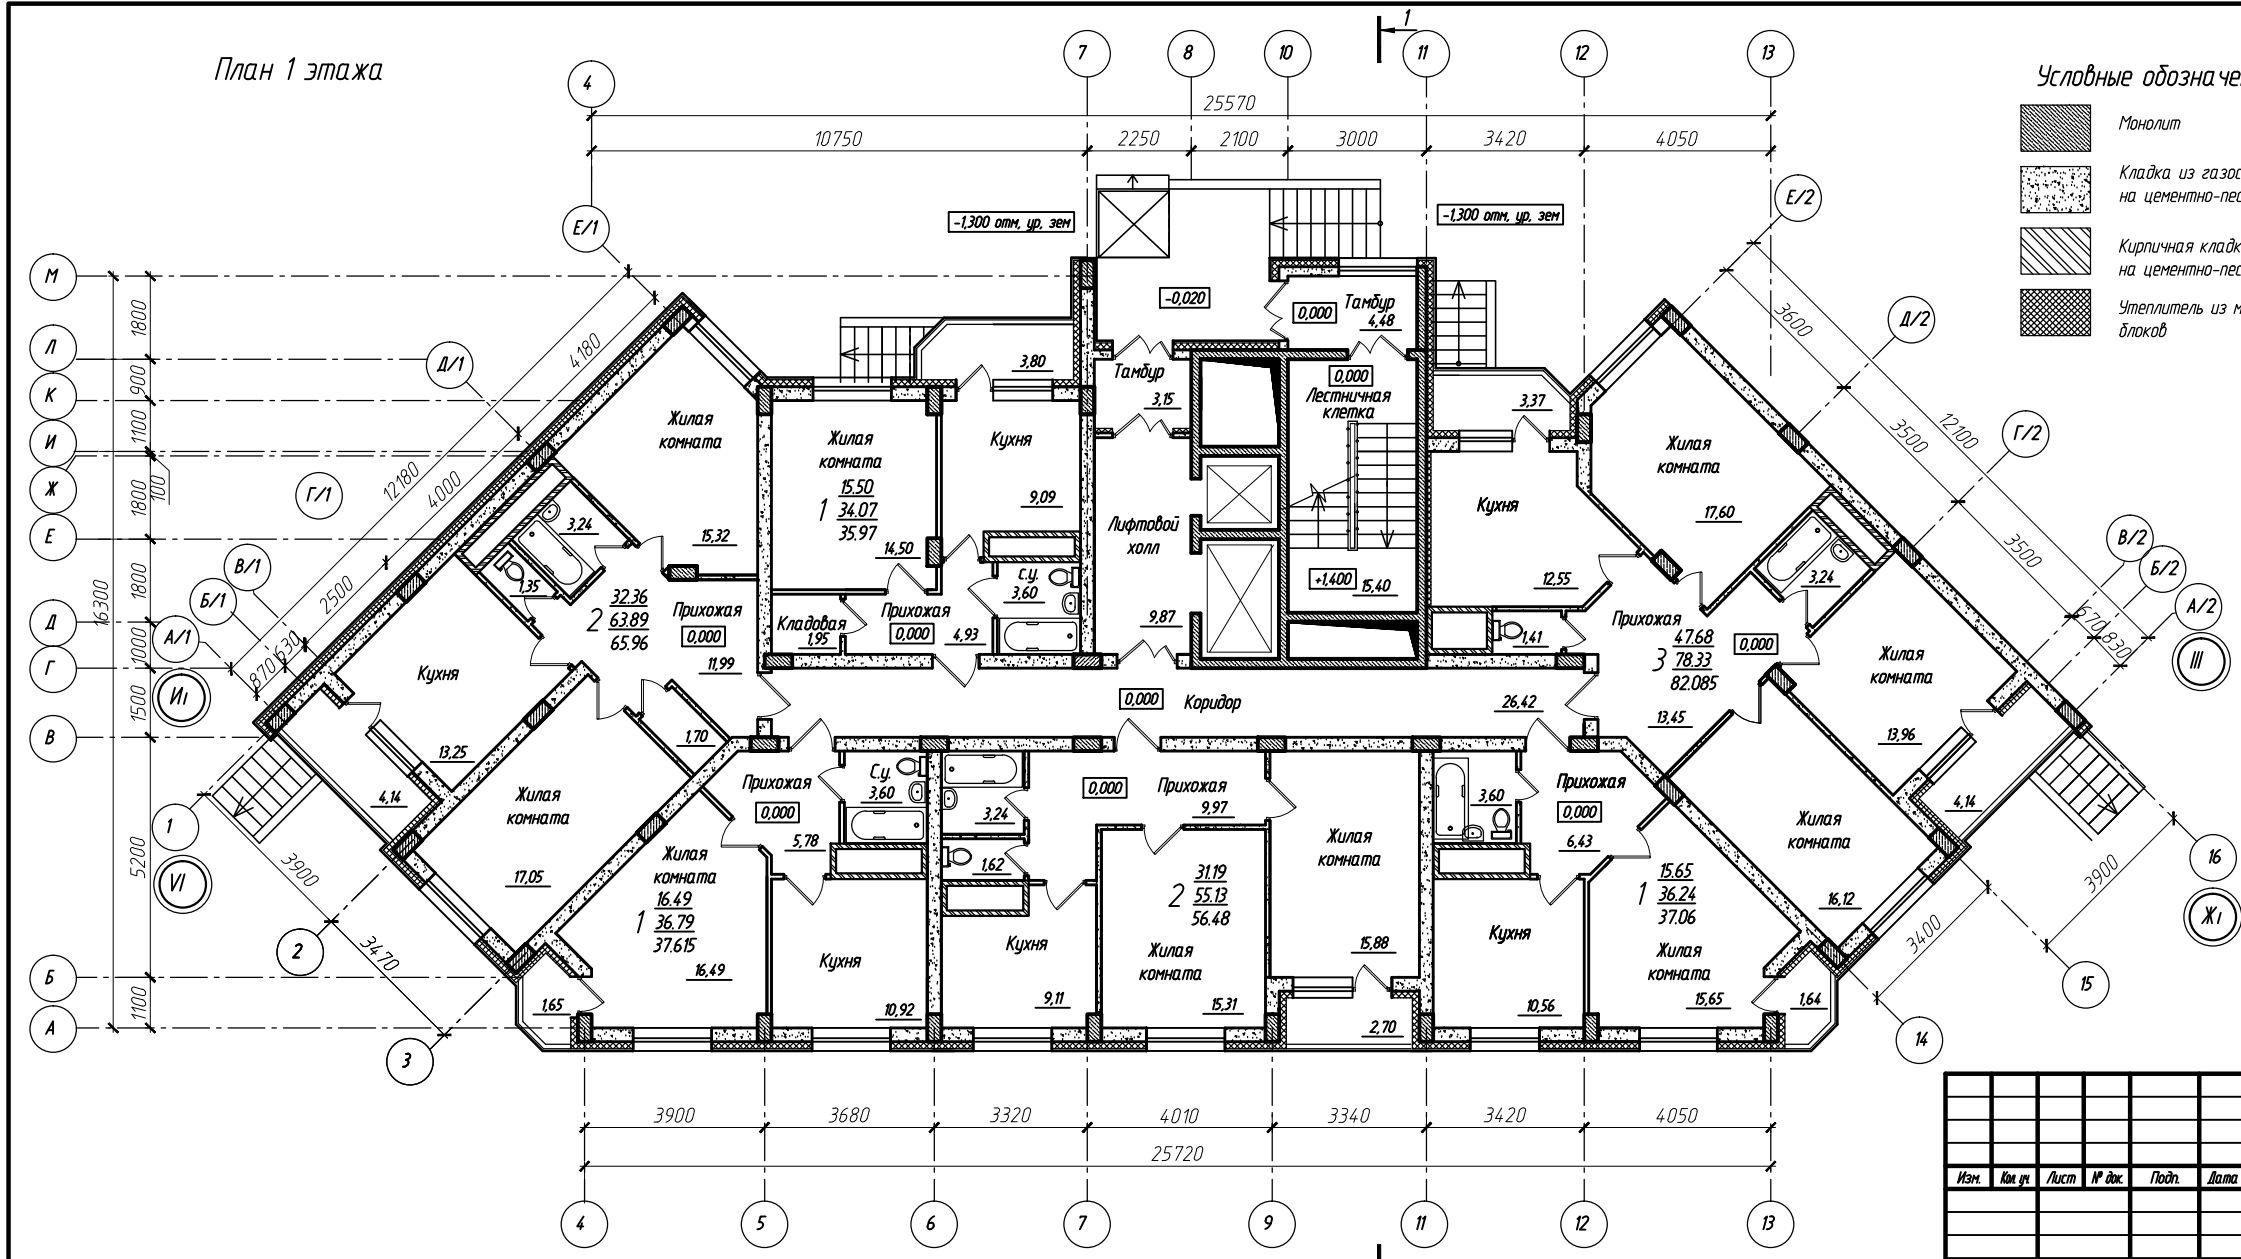

- Условные обозначения:
- Монолит
  - Кладка из газосиликатных блоков на цементно-песчаном растворе
  - Кирпичная кладка на цементно-песчаном растворе
  - Утеплитель из минераловатных блоков

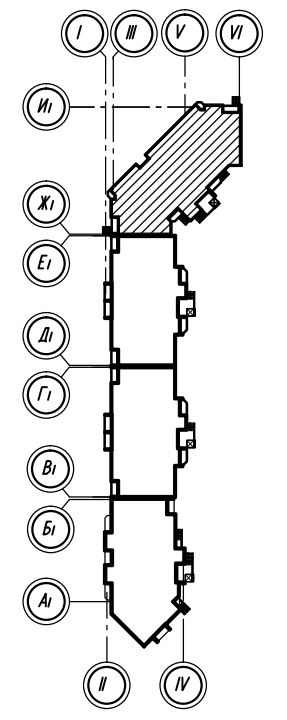

					"Жилые дома" по адресу: г. Воронеж, Московский проспект, 142-д		
Изм.	Кол. изм.	Лист	№ док.	Подп.	Дата		
						Жилой дом поз. 3. Секция 4 в осях Д1-Е1, I-V	
Исполн.	Струкова				04.14	План 1 этажа	
Проверил					04.14		
Разработал	Киктева				04.14	Формат А4х3	