



План типового (2-5) этажа

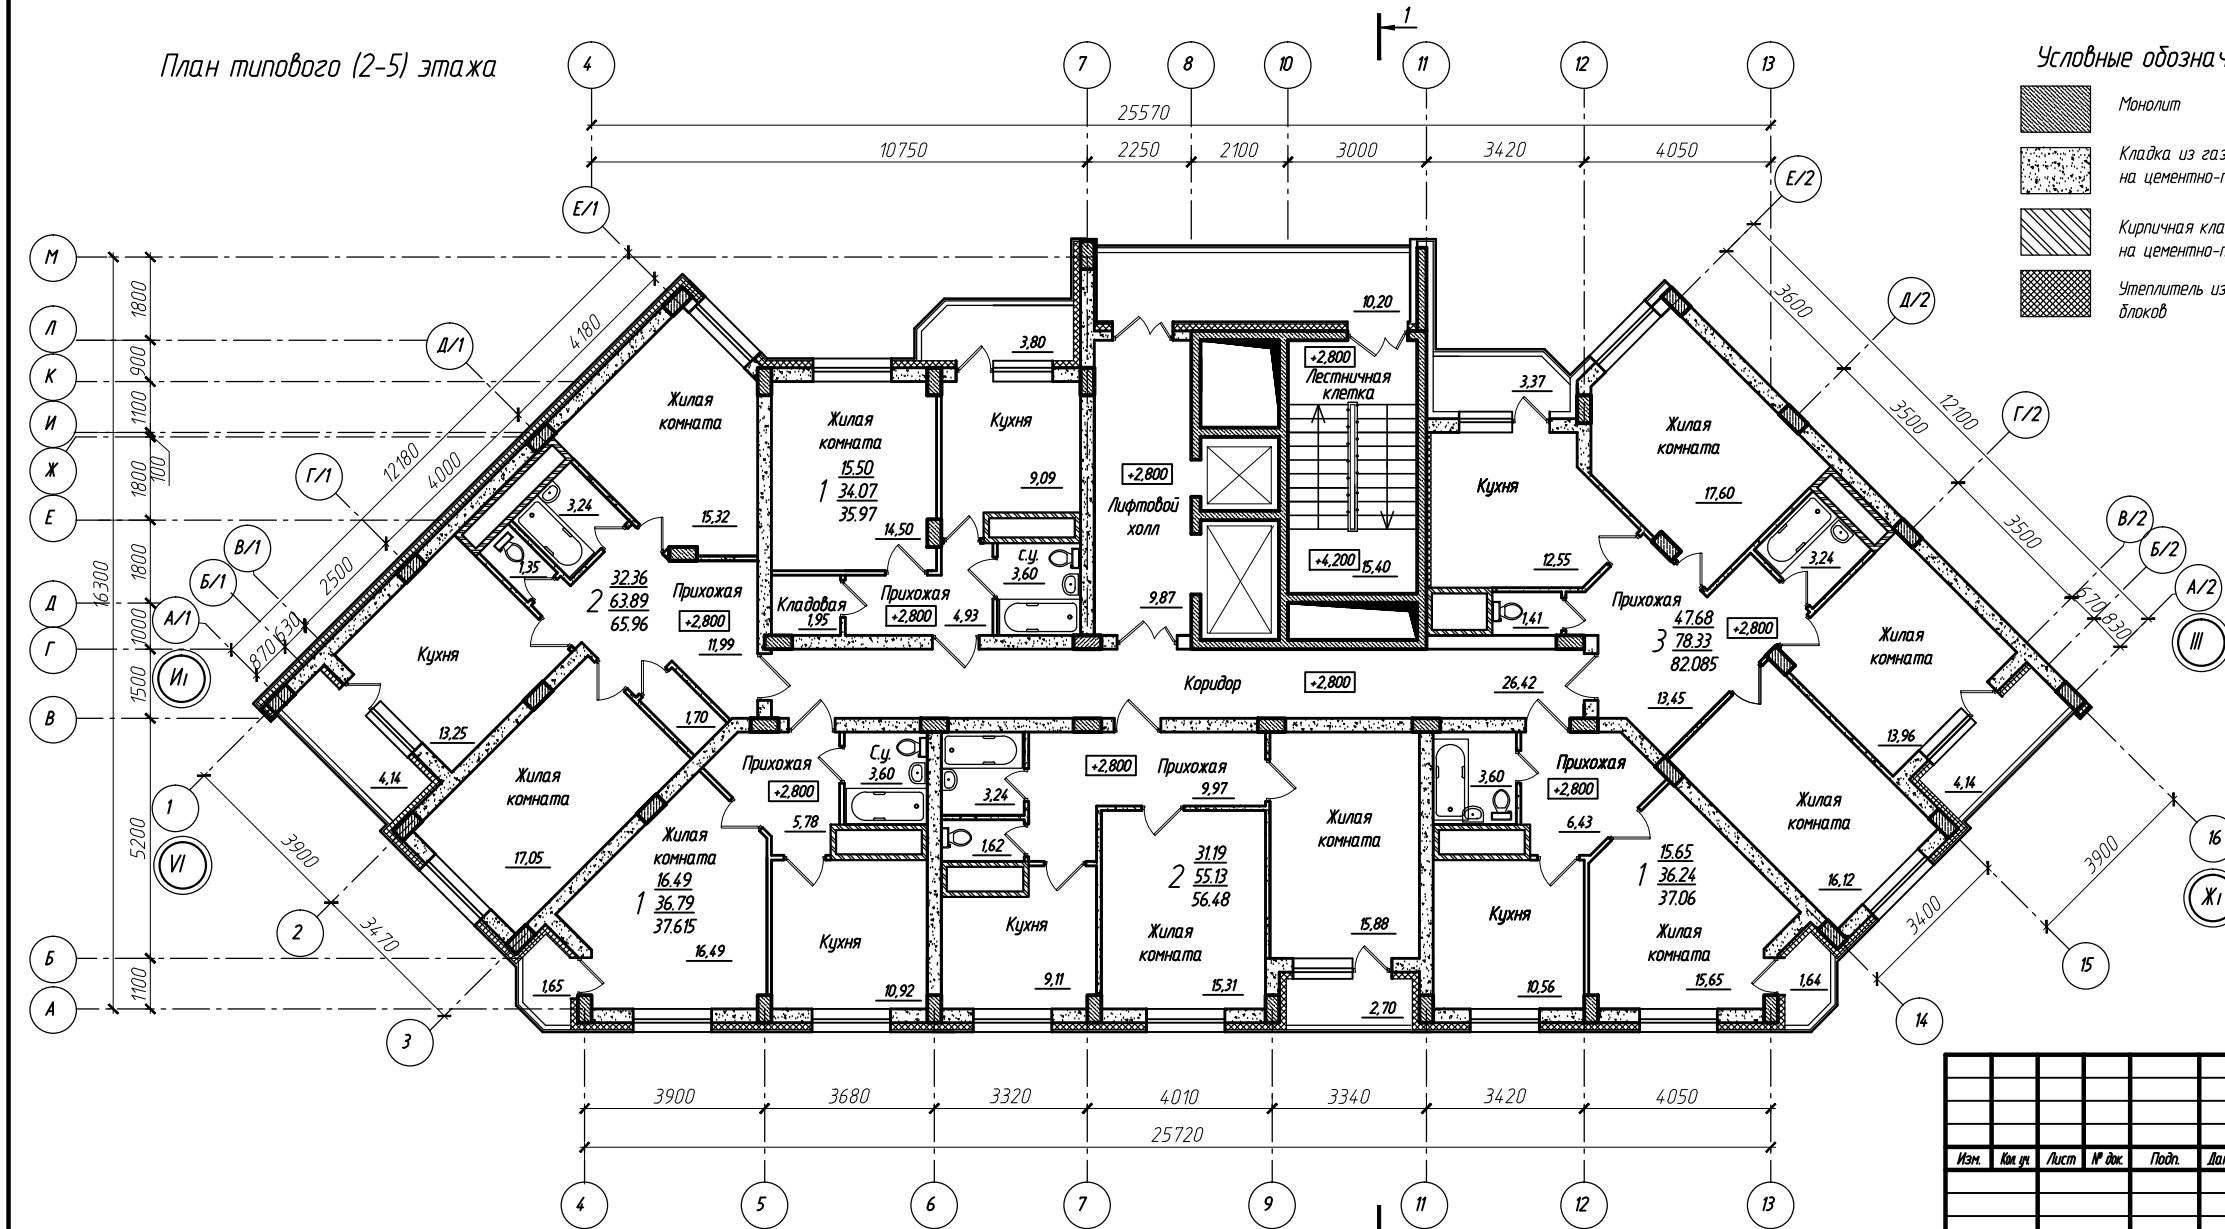

Условные обозначения:

- Монолит
- Кладка из газосиликатных блоков на цементно-песчаном растворе
- Кирпичная кладка на цементно-песчаном растворе
- Утеплитель из минераловатных блоков

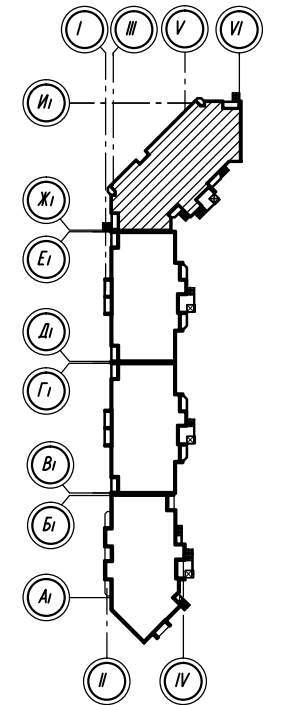

					"Жилые дома" по адресу: г. Воронеж, Московский проспект, 142-ц			
Изм.	Кол. изм.	Лист	№ док.	Подп.	Дата			
						Жилой дом поз. 3, Секция 4 в осях ДI-ЕI, I-V		
						Стадия	Лист	Листов
						п		
Исполн.	Струкова				04.14	План типового (2-5) этажа		
Проверил					04.14			
Разработал	Киктева				04.14			
						Формат А4x3		